


**LEGENDA:**

MOBILIÁRIO	
REFERÊNCIA	DESCRIÇÃO
	POSTE DE ILUMINAÇÃO
	POSTE COM REFLETOR
	LIXEIRA
	BANCO DE CONCRETO
	RAMPAS

HACHURAS	
REFERÊNCIA	DESCRIÇÃO
	GRAMA
	GRAMA SINTÉTICA
	PISO INTERTRAVADO
	PISO EM CONCRETO
	PISO EM GRANILITE
	PISO TÁTIL ALERTA, 25 x 25cm
	PISO TÁTIL DIRECIONAL, 25 x 25cm

VEGETAÇÃO	
REFERÊNCIA	DESCRIÇÃO
	PLANTIO DE ARBUSTOS OU CERCA VIVA (muda de arbusto florífero, clusea / moreira branca / gardenia / azaleia ou equivalente da região. h= 0,70 a 1,00m)
	PLANTIO DE ÁRVORE ORNAMENTAL (muda de árvore regional ornamental, oiti / saísa / angico / ipê / jacaranda ou equivalente da região h=2m ou menor)

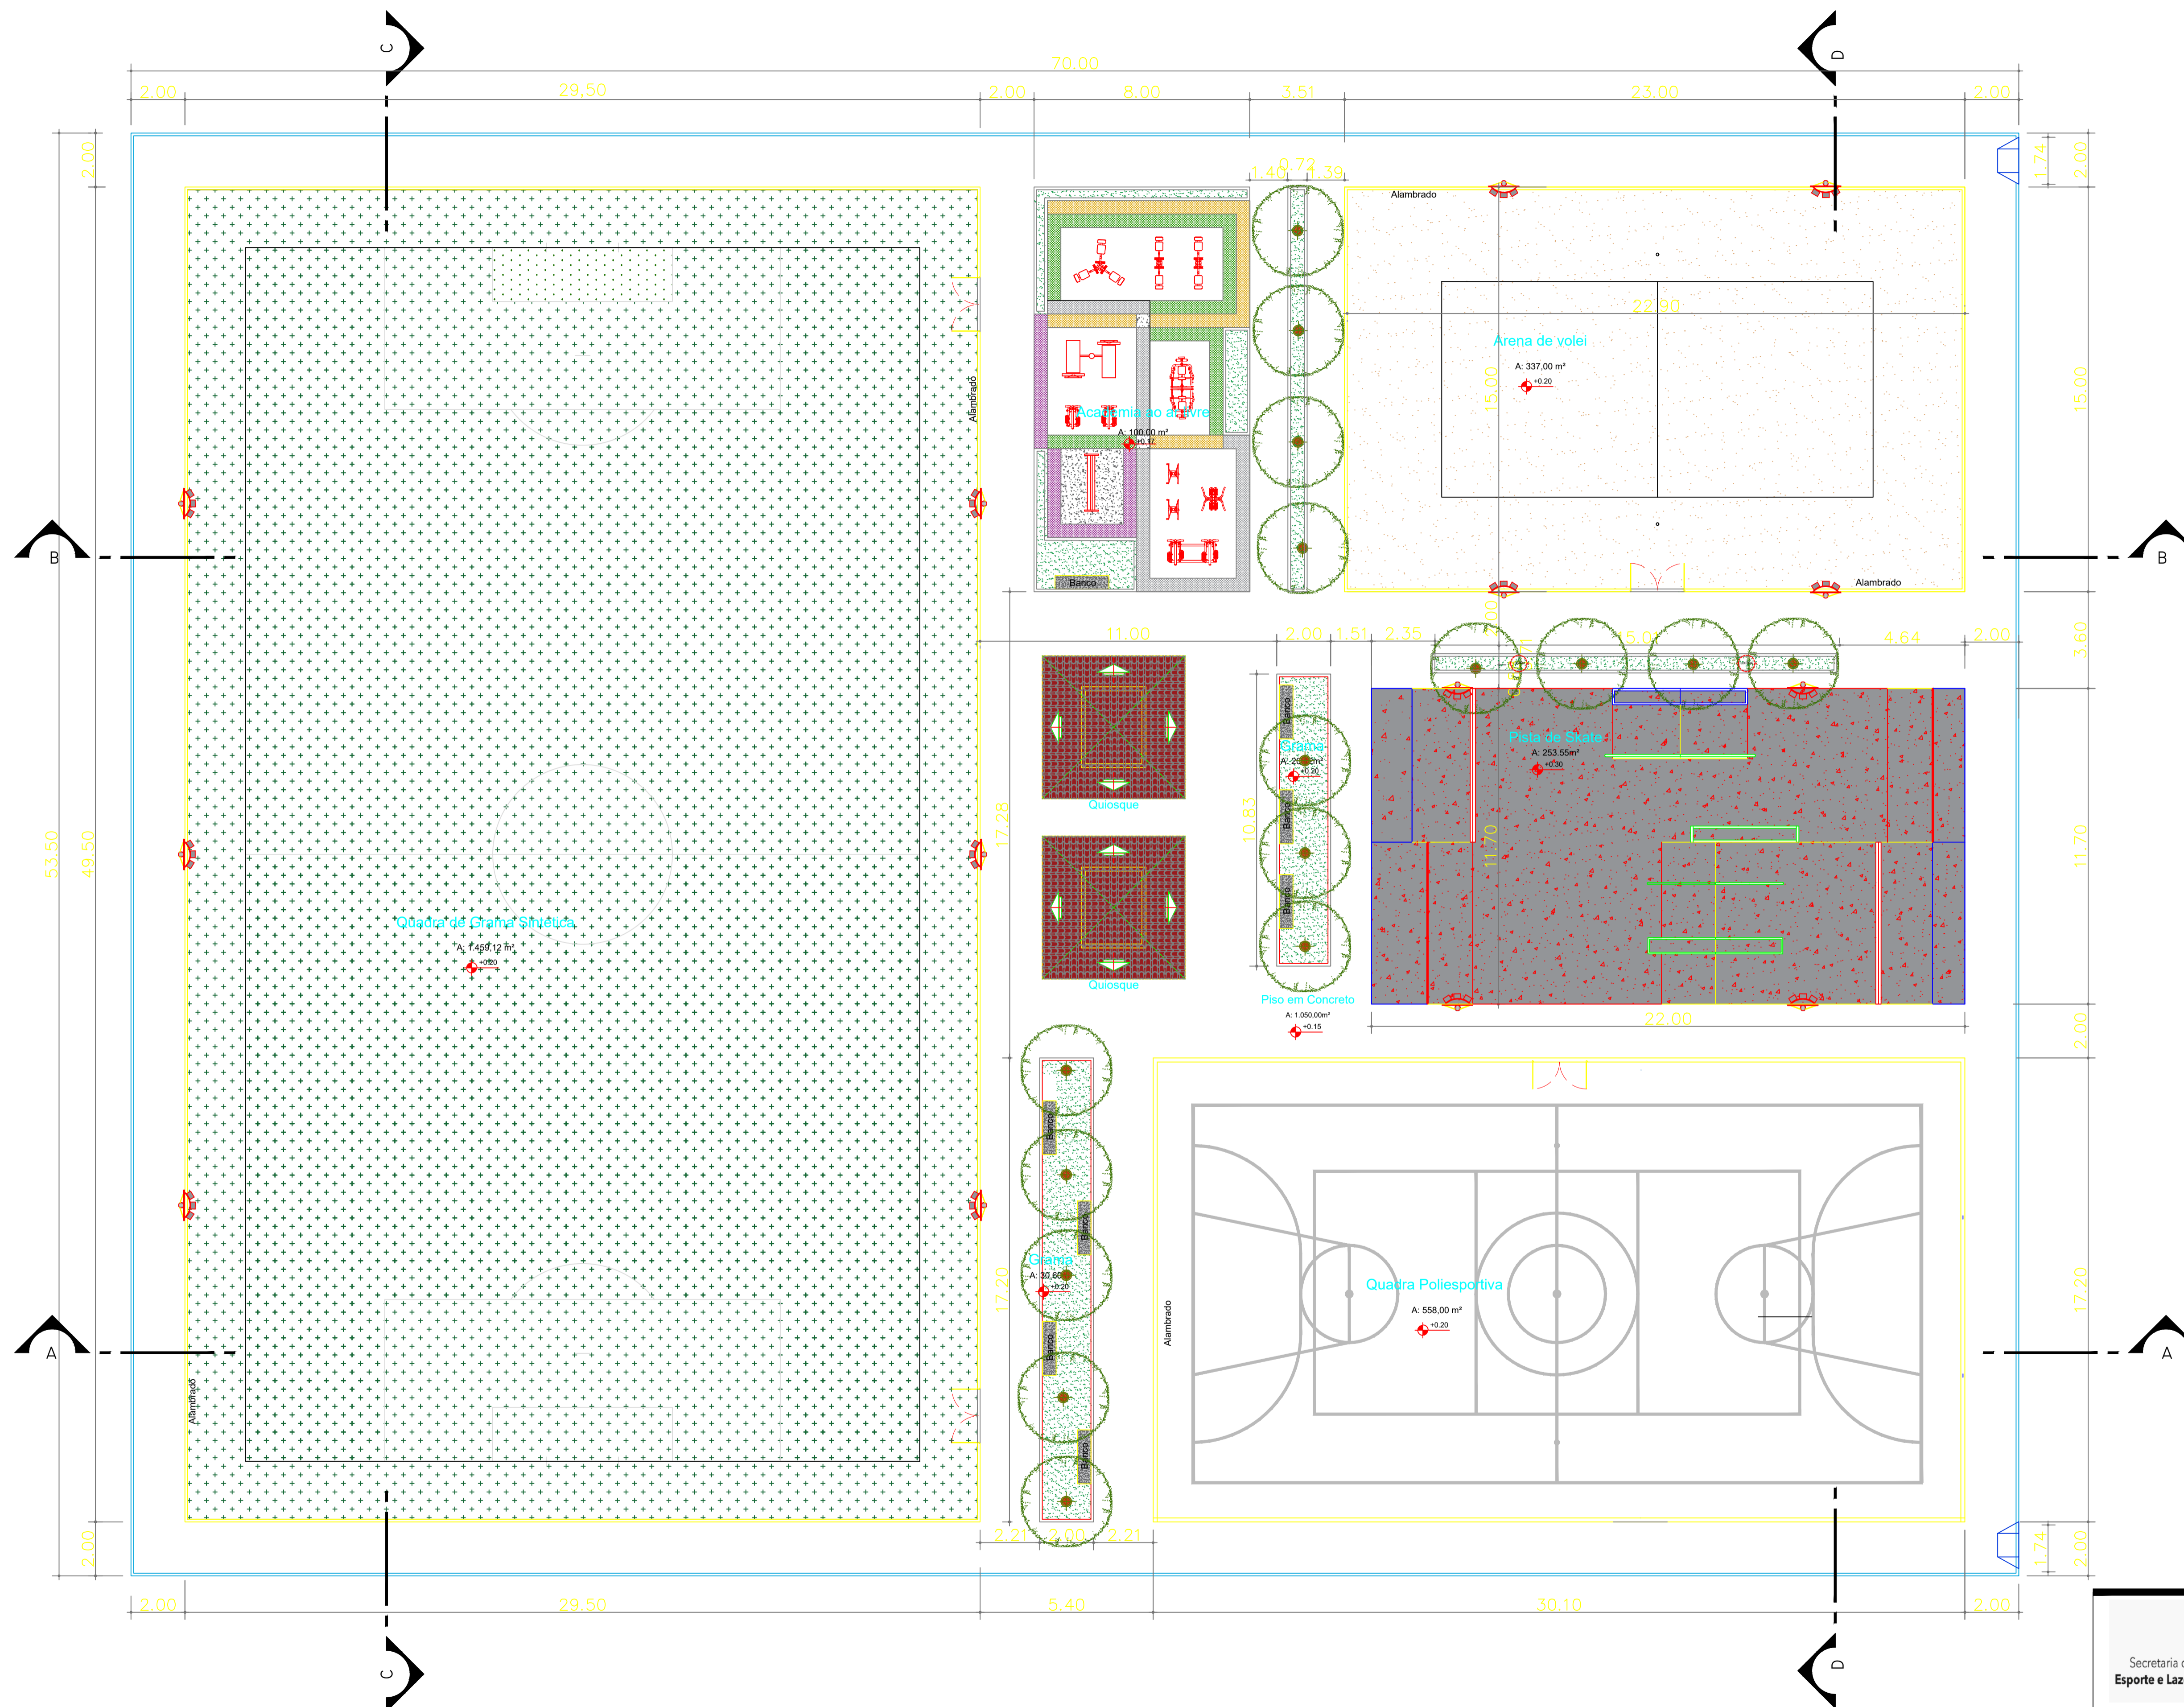

**PLANTA BAIXA**  
Escala 1/125

GOVERNO DO  
PARÁ  
Secretaria de  
Esporte e Lazer

CONSTRUÇÃO DE  
PRAÇA ESPORTIVA

OBJETO: CONSTRUÇÃO DE PRAÇA ESPORTIVA	ÁREA DE INTERVENÇÃO: A = 3.744,00m²
CONTEÚDO: URBANIZAÇÃO GERAL	REV: 00
DATA: AGO/2023	LOCAL: Município
ESCALA: INDICADA	PROJETO: ARQUITETÔNICO

02/19