



Planta Baixa
Escala 1/100

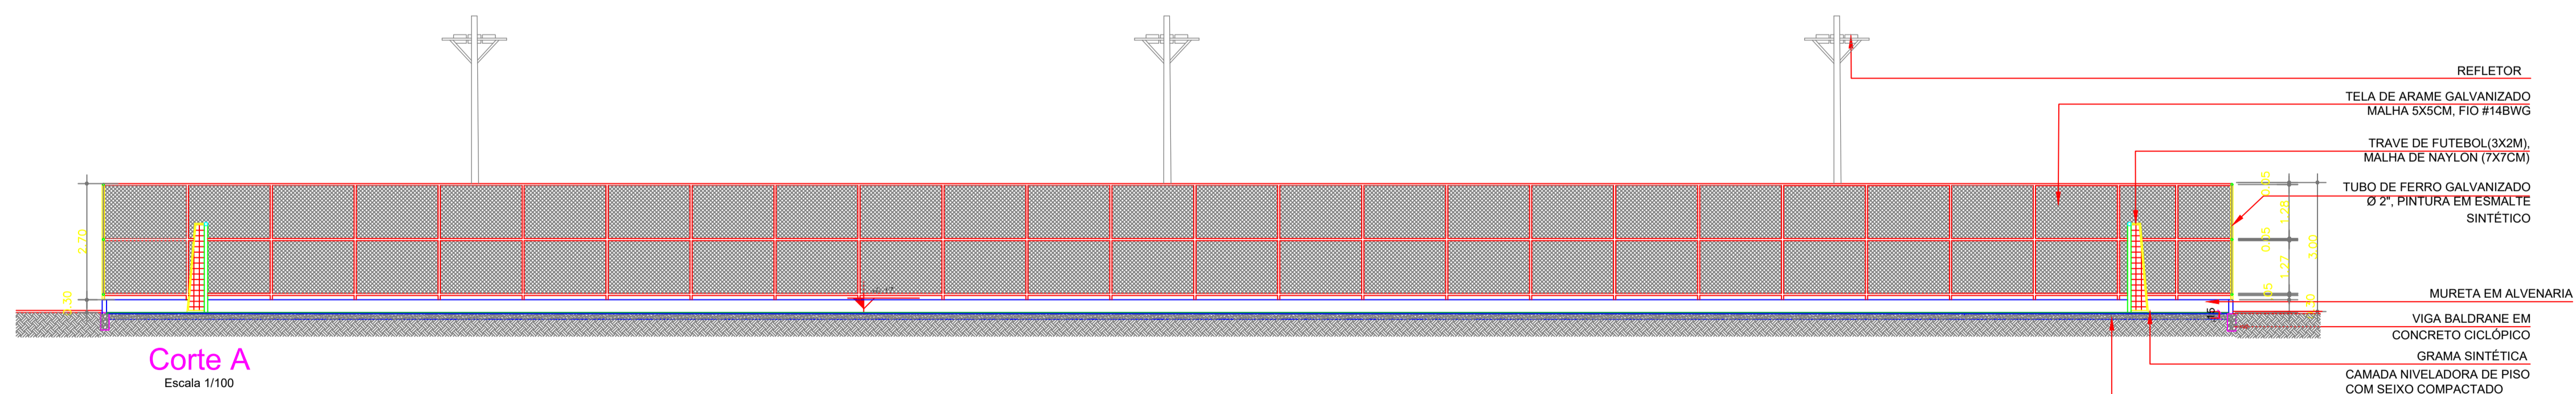

Corte A
Escala 1/100

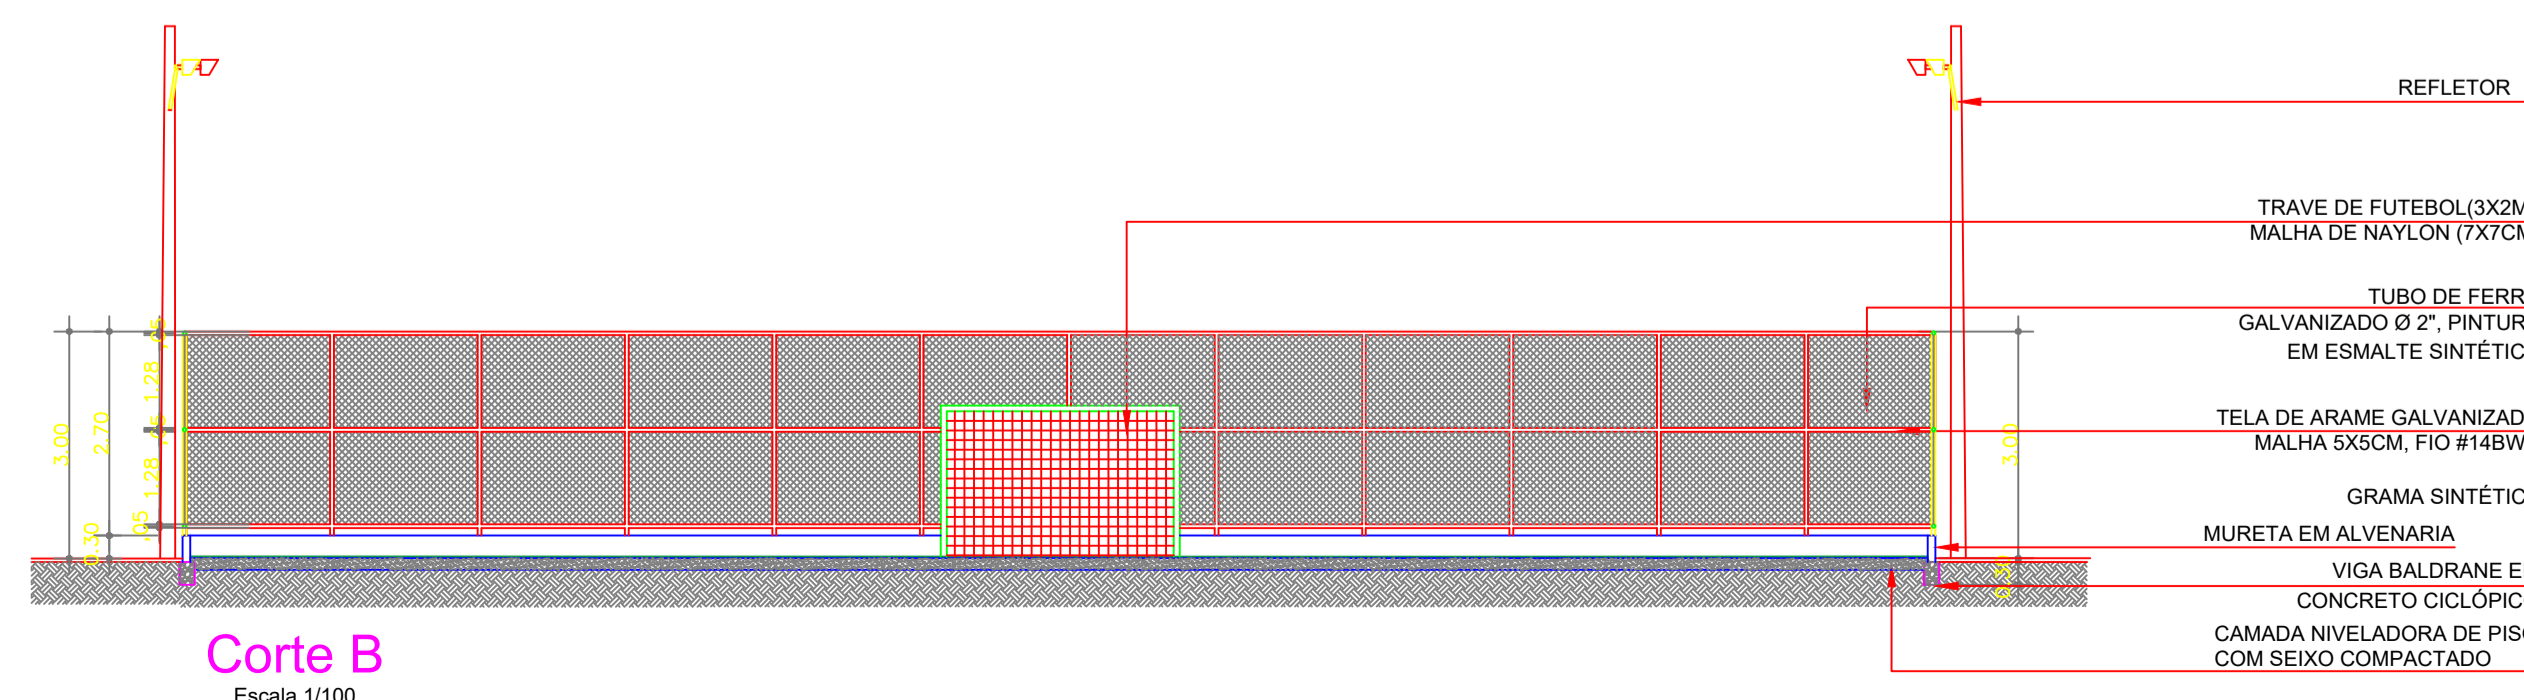

Corte B
Escala 1/100

		CONSTRUÇÃO DE PRAÇA ESPORTIVA
OBJETO: CONSTRUÇÃO DE PRAÇA ESPORTIVA	ÁREA DE INTERVENÇÃO: A = 3.744,00m²	
CONTEÚDO: QUADRA SOCIETY - PLANTA BAIXA E CORTES		REV: 00
DATA: AGO/2023	LOCAL:	PRANCHA:
ESCALA: INDICADA	PROJETO: ARQUITETÔNICO	04/19