



Det. Baliza

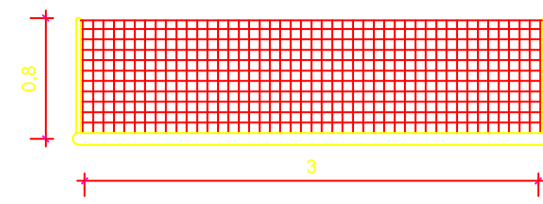


Planta Baixa
Escala 1/50

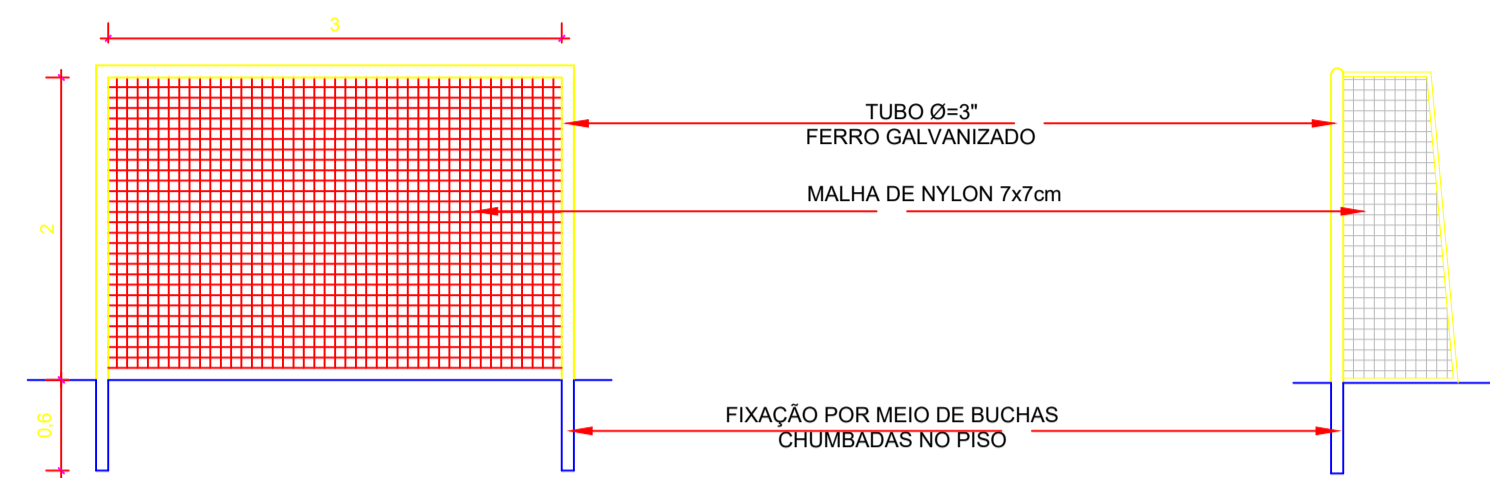

Vista Frontal
Escala 1/50


Vista Lateral
Escala 1/50

Det. Rede de vôlei

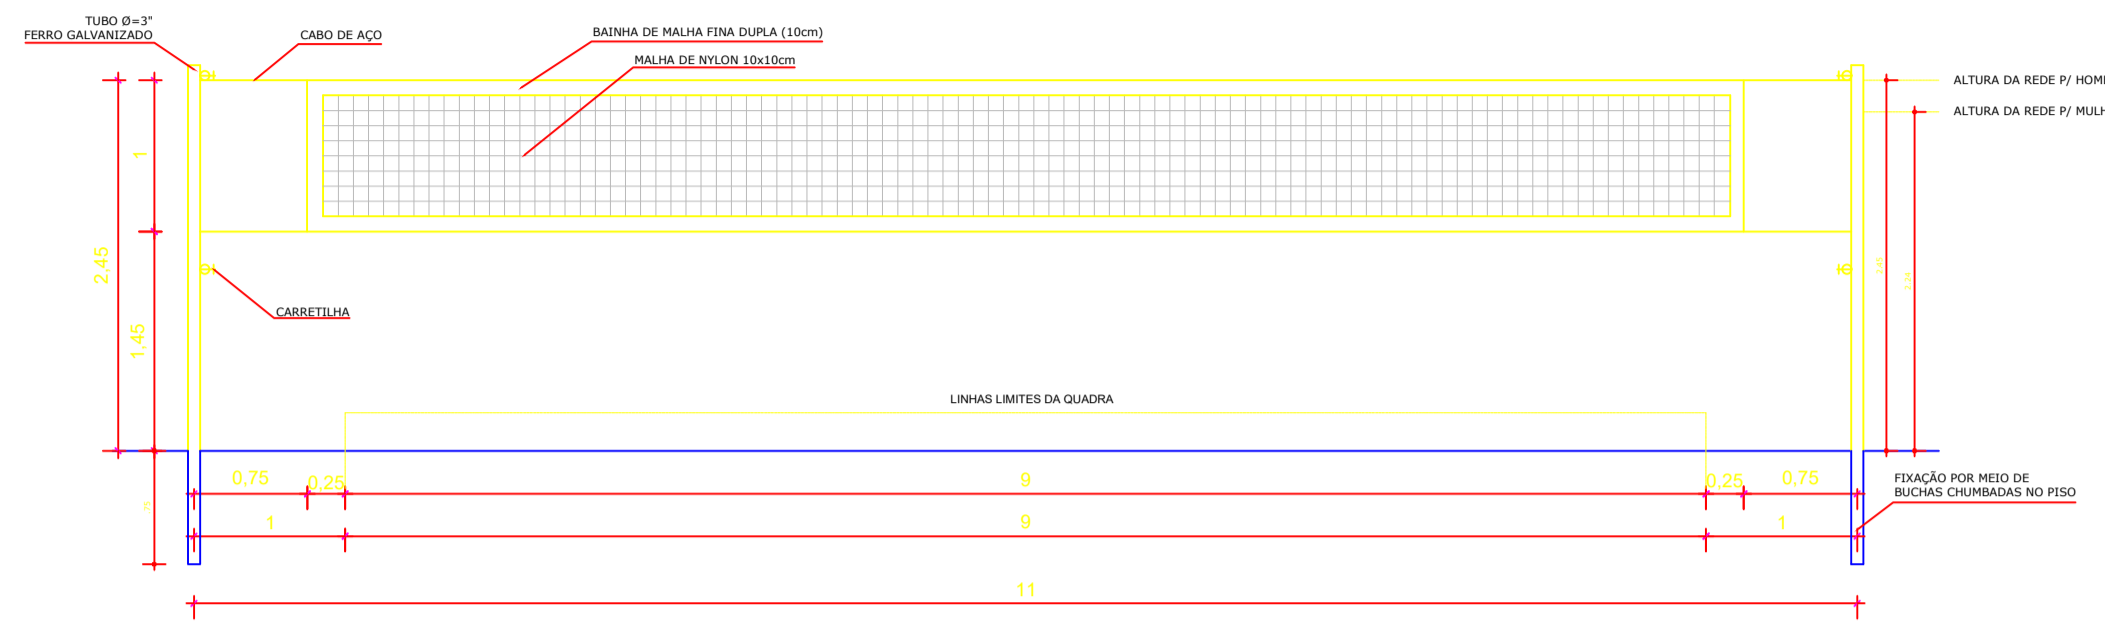


Vista Rede de Voleibol
Escala 1/50


Det. Tabela de Basquetebol

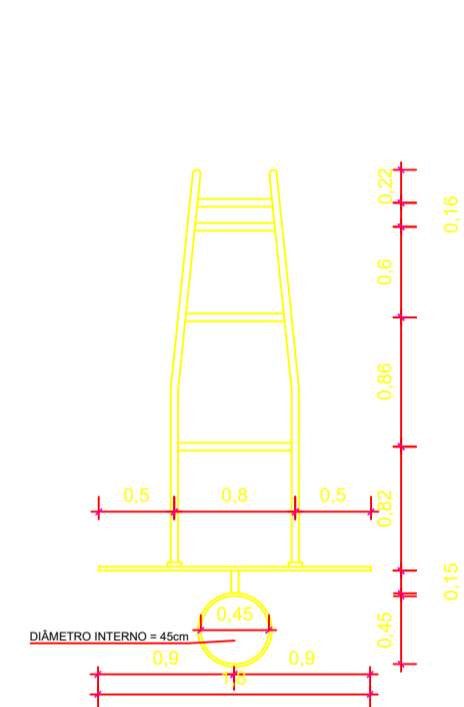


Vista Superior
Escala 1/50

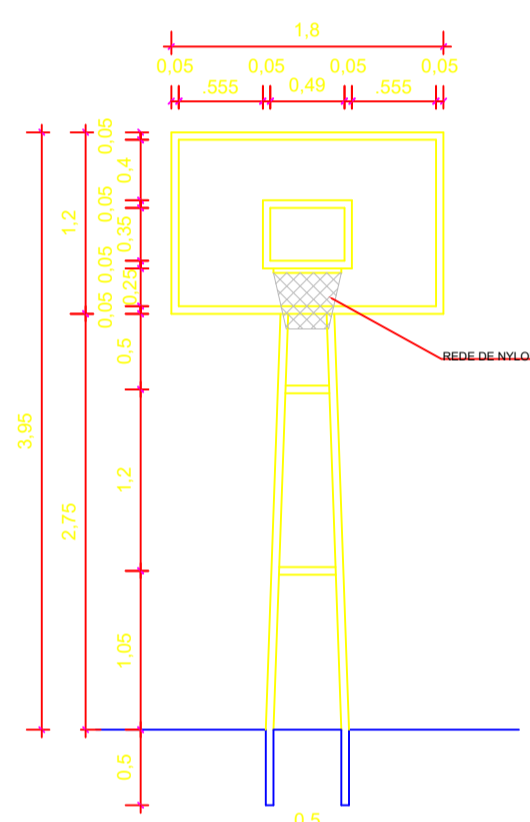


Vista Frontal
Escala 1/50

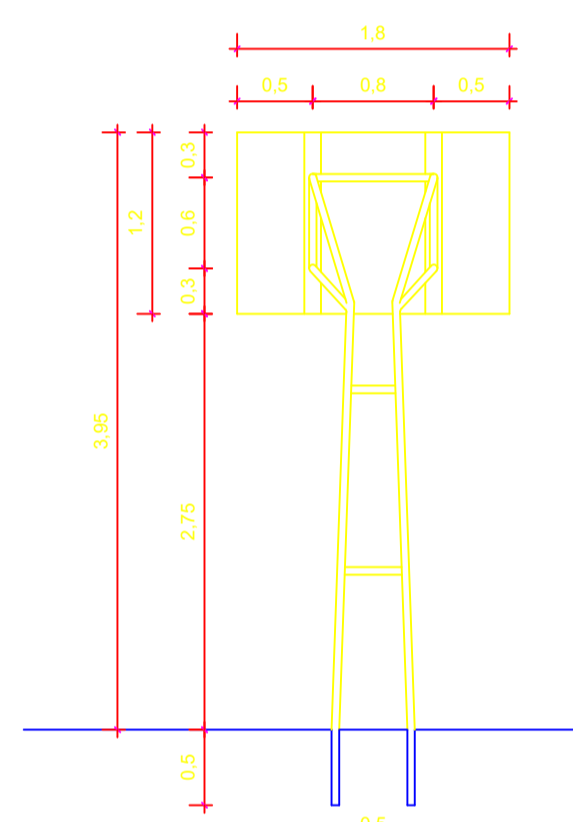


Vista Posterior
Escala 1/50

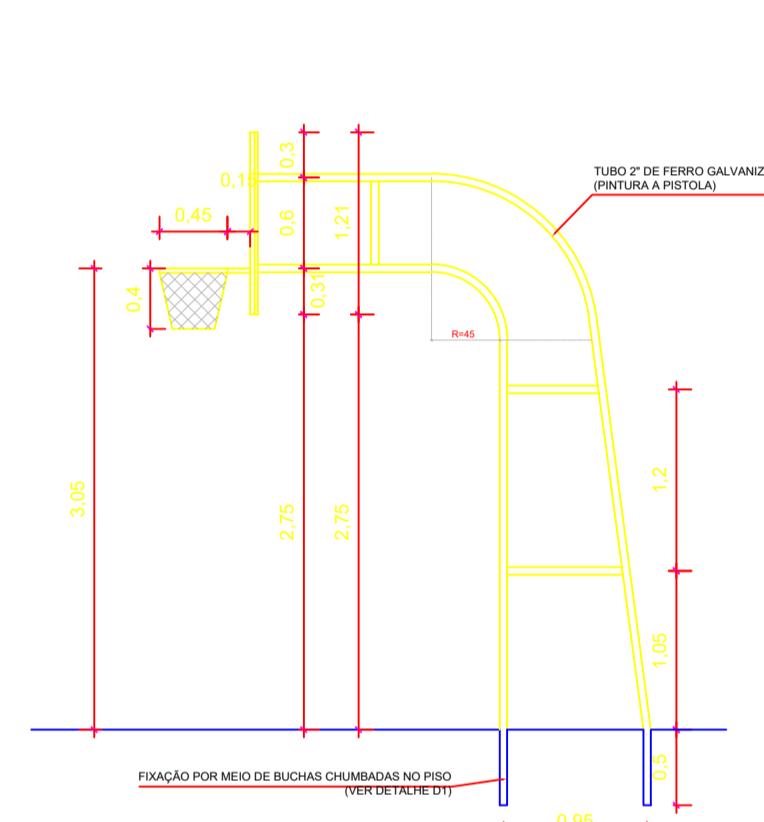


Vista Lateral
Escala 1/50

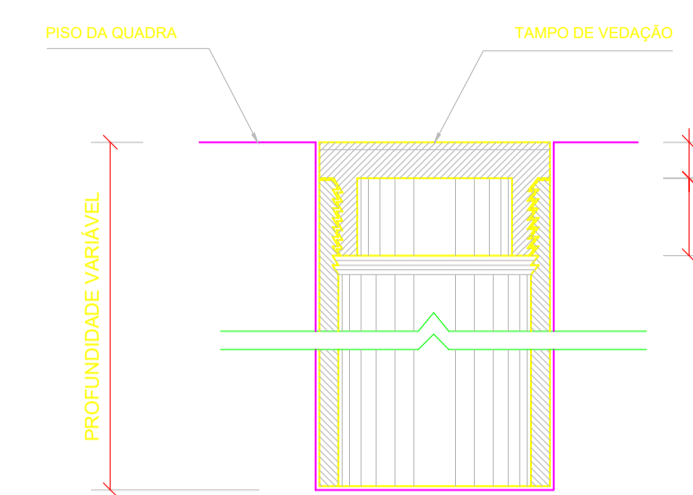


DETALHE D1
BUCHA C/ TAMPO
ESCALA 1:2

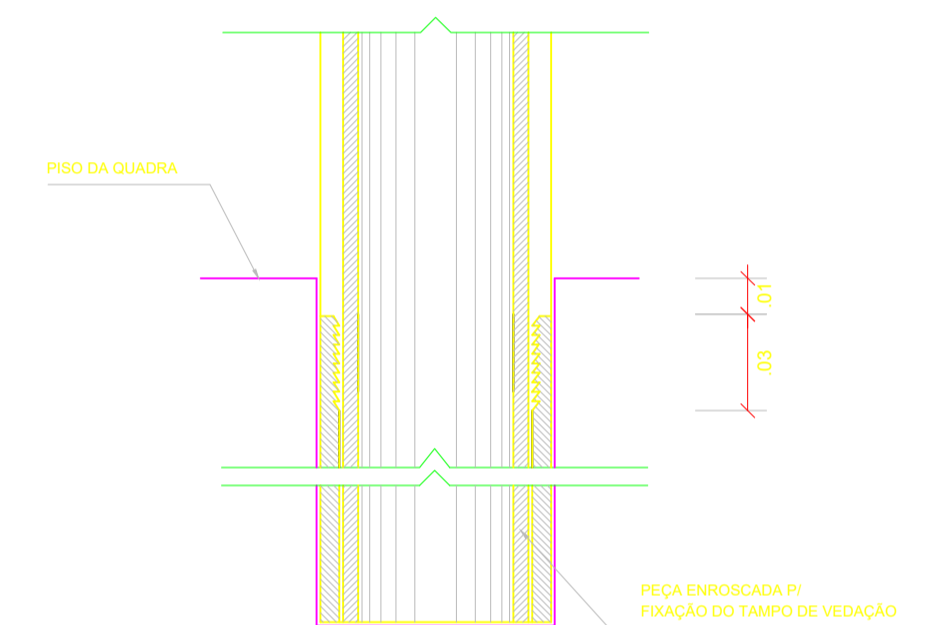


DETALHE D1
BUCHA C/ ELEMENTO
ESCALA 1:2

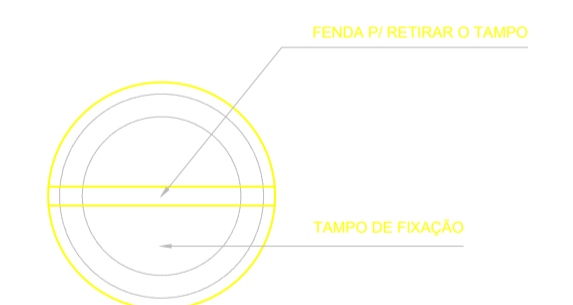


DETALHE D1
VISTA SUPERIOR
ESCALA 1:2

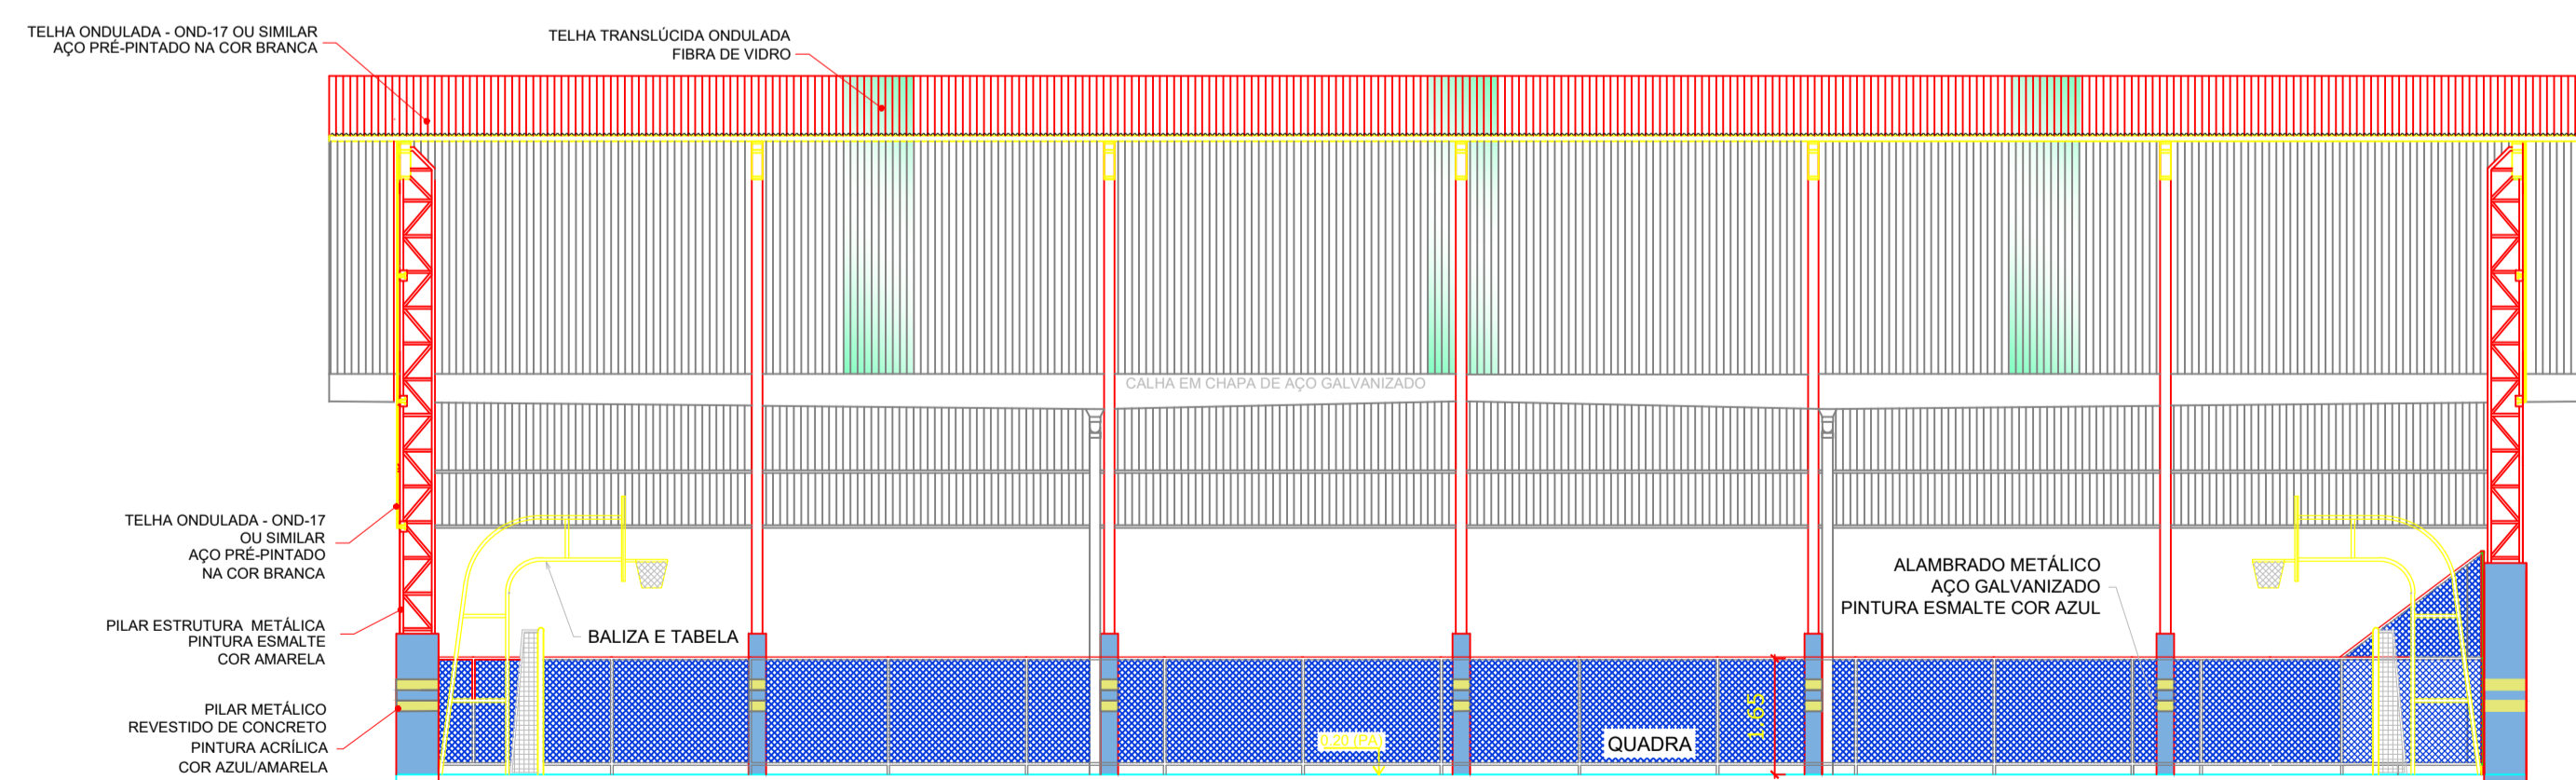

ELEVÇÃO 01
ESC.: 1/100

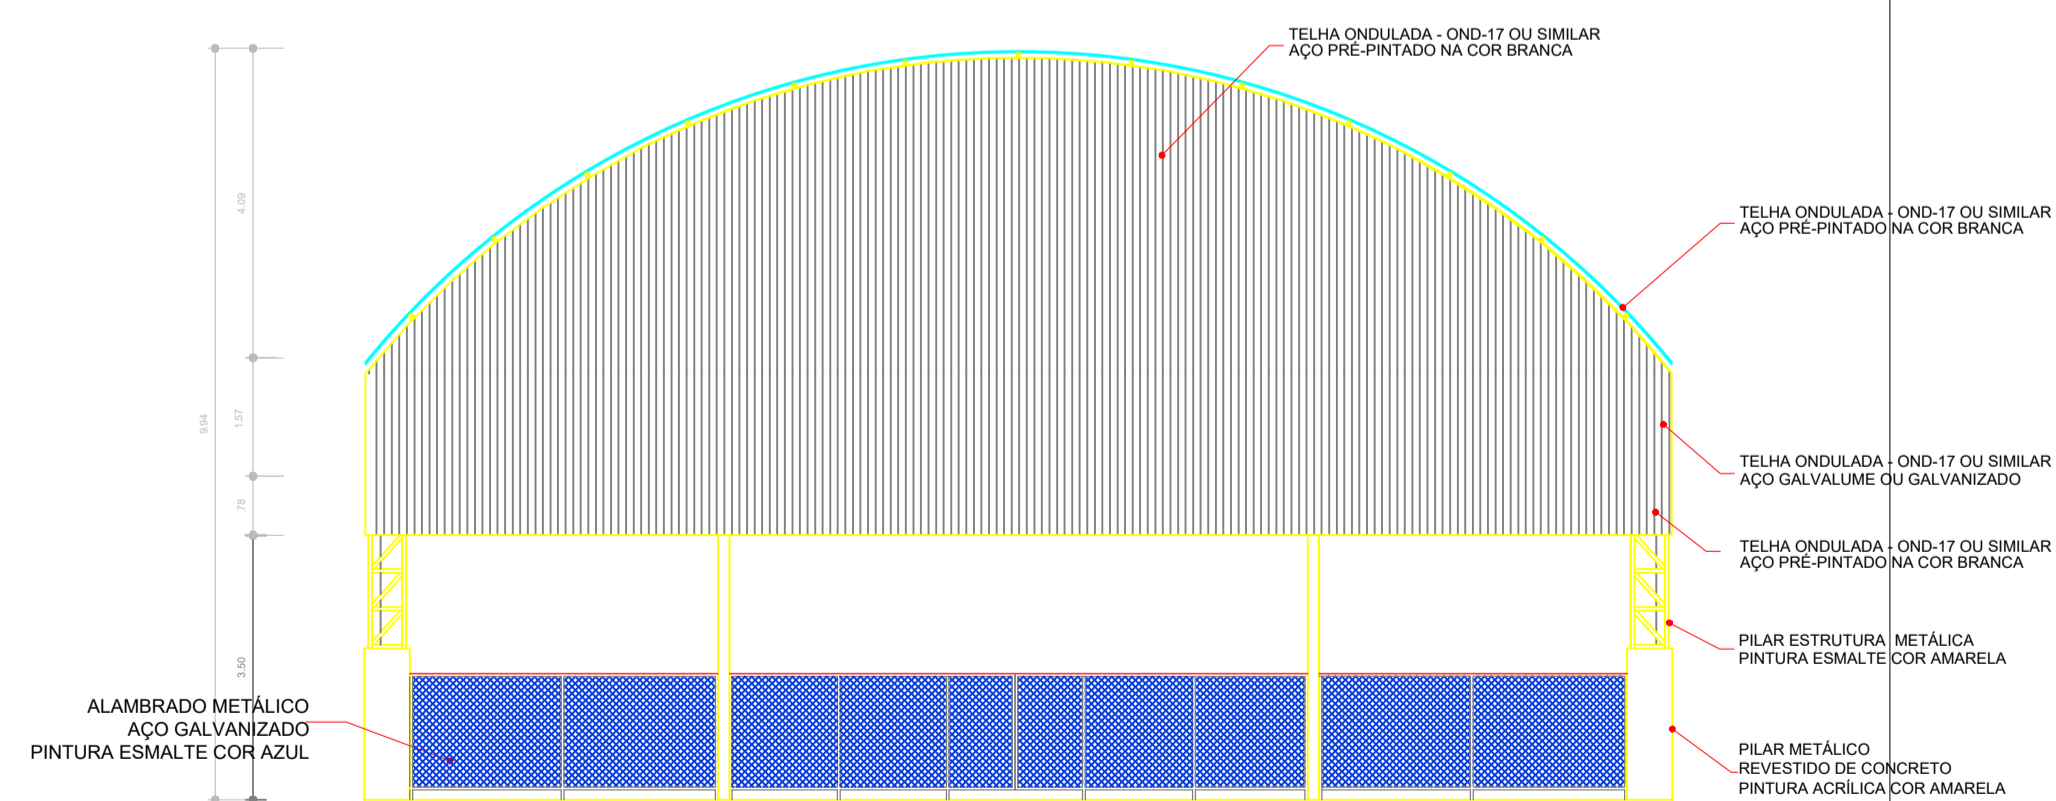

ELEVÇÃO 02
ESC.: 1/100

		CONSTRUÇÃO DE PRAÇA ESPORTIVA	
Secretaria de Esporte e Lazer		GOVERNO DO PARA	
OBJETO: CONSTRUÇÃO DE PRAÇA ESPORTIVA	CONTEÚDO: QUADRA POLIESPORTIVA: ELEVÇÃO 01 E 02 / DETALHES DA TRAVE, REDE DE VOLEI, TABELA DE BASQUETE E BUCHAS	ÁREA DE INTERVENÇÃO: A = 3.744,00m ²	REV: 00
DATA: AGO/2023	LOCAL: Município	PRONCHA:	09/19
ESCALA: INDICADA	PROJETO: ARQUITETÔNICO	09/19	