




Det. Rede de vôlei

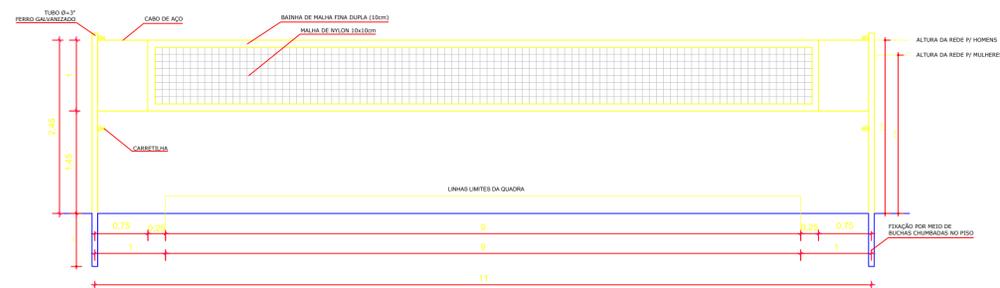


Vista Rede de Voleibol  
Escala 1/50

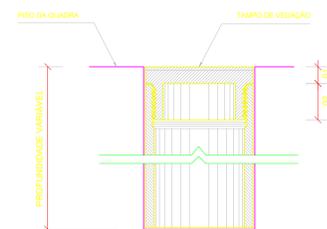


DETALHE D1  
BUCHA C/ TAMPO  
ESCALA 1:2

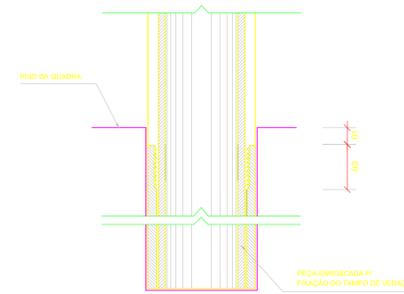


DETALHE D1  
BUCHA C/ ELEMENTO  
ESCALA 1:2

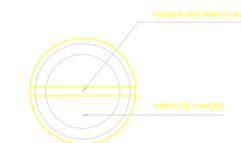

DETALHE D1  
VISTA SUPERIOR  
ESCALA 1:2

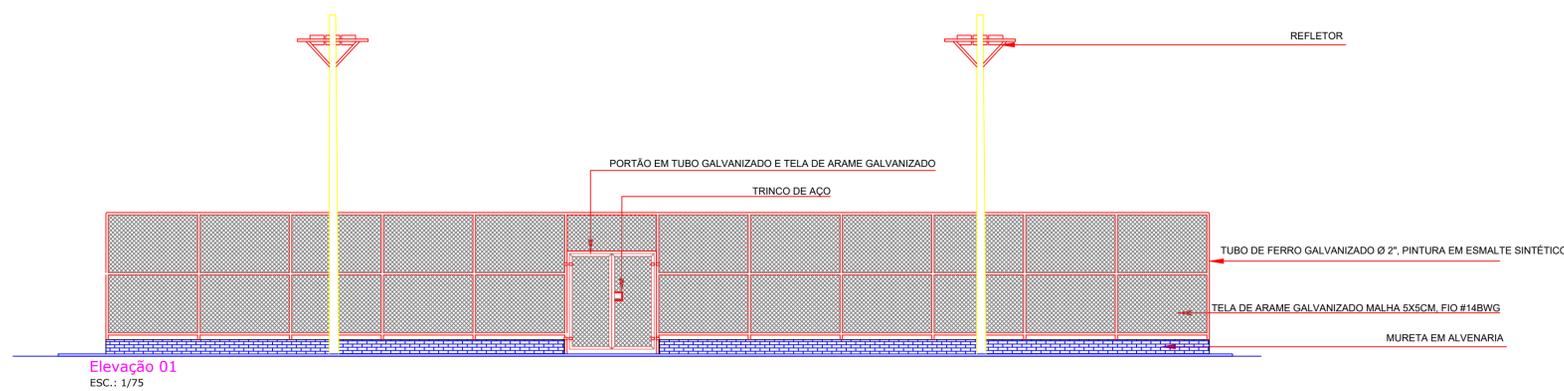

Elevação 01  
ESC.: 1/75

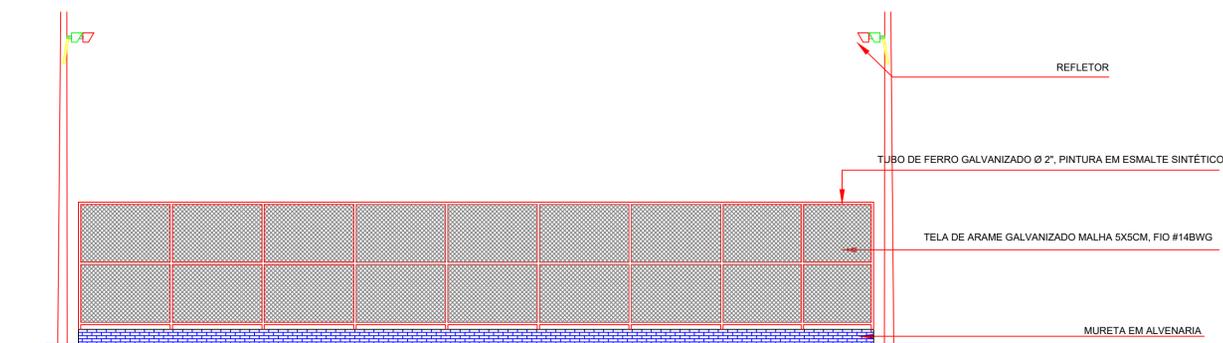

Elevação 02  
ESC.: 1/75

		CONSTRUÇÃO DE PRAÇA ESPORTIVA
Secretaria de Esporte e Lazer		
OBJETO: CONSTRUÇÃO DE PRAÇA ESPORTIVA	ÁREA DE INTERVENÇÃO: A = 3.744,00m <sup>2</sup>	
CONTEÚDO: QUADRA DE VOLEIBOL: PLANTA BAIXA / CORTE A E B		REV: 00
DATA: AGO/2023	LOCAL: Município	PRANCHAS:
ESCALA: INDICADA	PROJETO: ARQUITETÔNICO	11/19