



Planta Baixa
Escala 1/50

Legenda de piso		
DESCRIÇÃO	QTD	
Piso cimentado em acabamento liso	69,96 m²	
Piso cimentado com acabamento em pintura na cor rosa	7,20 m²	
Piso cimentado com acabamento em pintura na cor cinza	11,30 m²	
Piso cimentado com acabamento em pintura na cor amarela	74,12 m²	
Piso cimentado com acabamento em pintura na cor verde	12,55 m²	

QUADRO DE APARELHOS DA ACADEMIA		
ALONGADOR COM 3 ALTURAS	01 (UNI)	
ESQUI TRIPLO	01 (UNI)	
PRESSÃO DE PERNAS TRIPLO	01 (UNI)	
SIMULADOR DE CAMINHADA TRIPLO	01 (UNI)	
SIMULADOR DE CAVALGADA TRIPLO	01 (UNI)	
SURF DUPLO	02 (UNI)	
MULTIEXERCITADOR COM SEIS FUNÇÕES	01 (UNI)	
ROTAÇÃO DIAGONAL DUPLA, APARELHO TRIPLO	01 (UNI)	
ROTAÇÃO VERTICAL DUPLO	01 (UNI)	
SIMULADOR DE REMO INDIVIDUAL	02 (UNI)	
PLACA ORIENTATIVA (ACADEMIA AO AR LIVRE)	01 (UNI)	

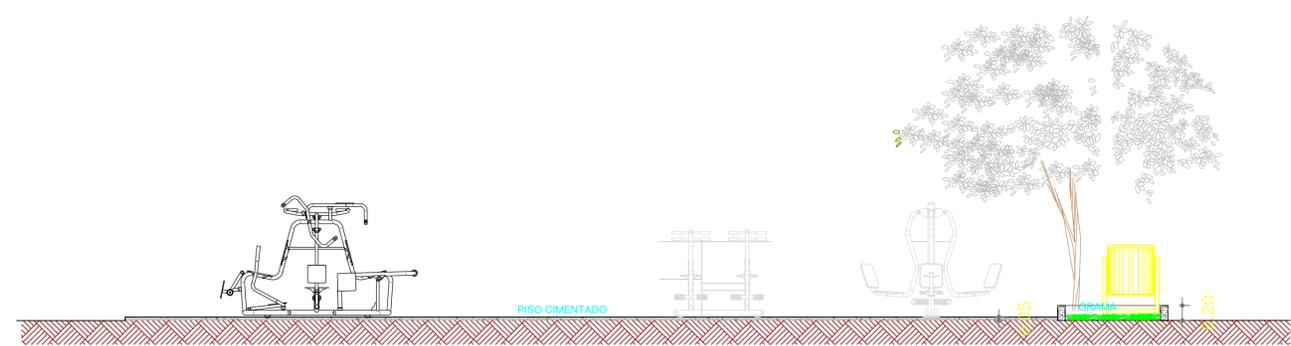

Corte A
Escala 1/50

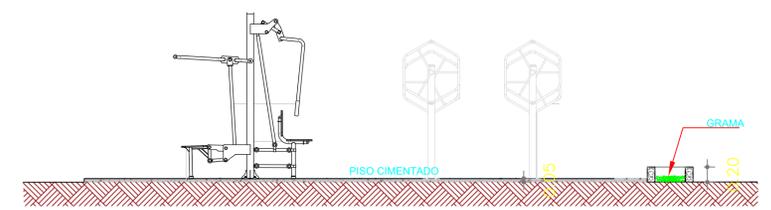

Corte B
Escala 1/50



Secretaria de Esporte e Lazer

CONSTRUÇÃO DE PRAÇA ESPORTIVA

OBJETO: CONSTRUÇÃO DE PRAÇA ESPORTIVA		ÁREA DE INTERVENÇÃO: A = 3.744,00m²
CONTEÚDO: ACADEMIA AO AR LIVRE: PLANTA BAIXA / CORTES / DETALHES		REV: 00
DATA: AGO/2023	LOCAL: Município	FRANCHA:
ESCALA: INDICADA	PROJETO: ARQUITETÔNICO	14/19