


Rota de acessibilidade

Escala 1/150


Rampa de acessibilidade

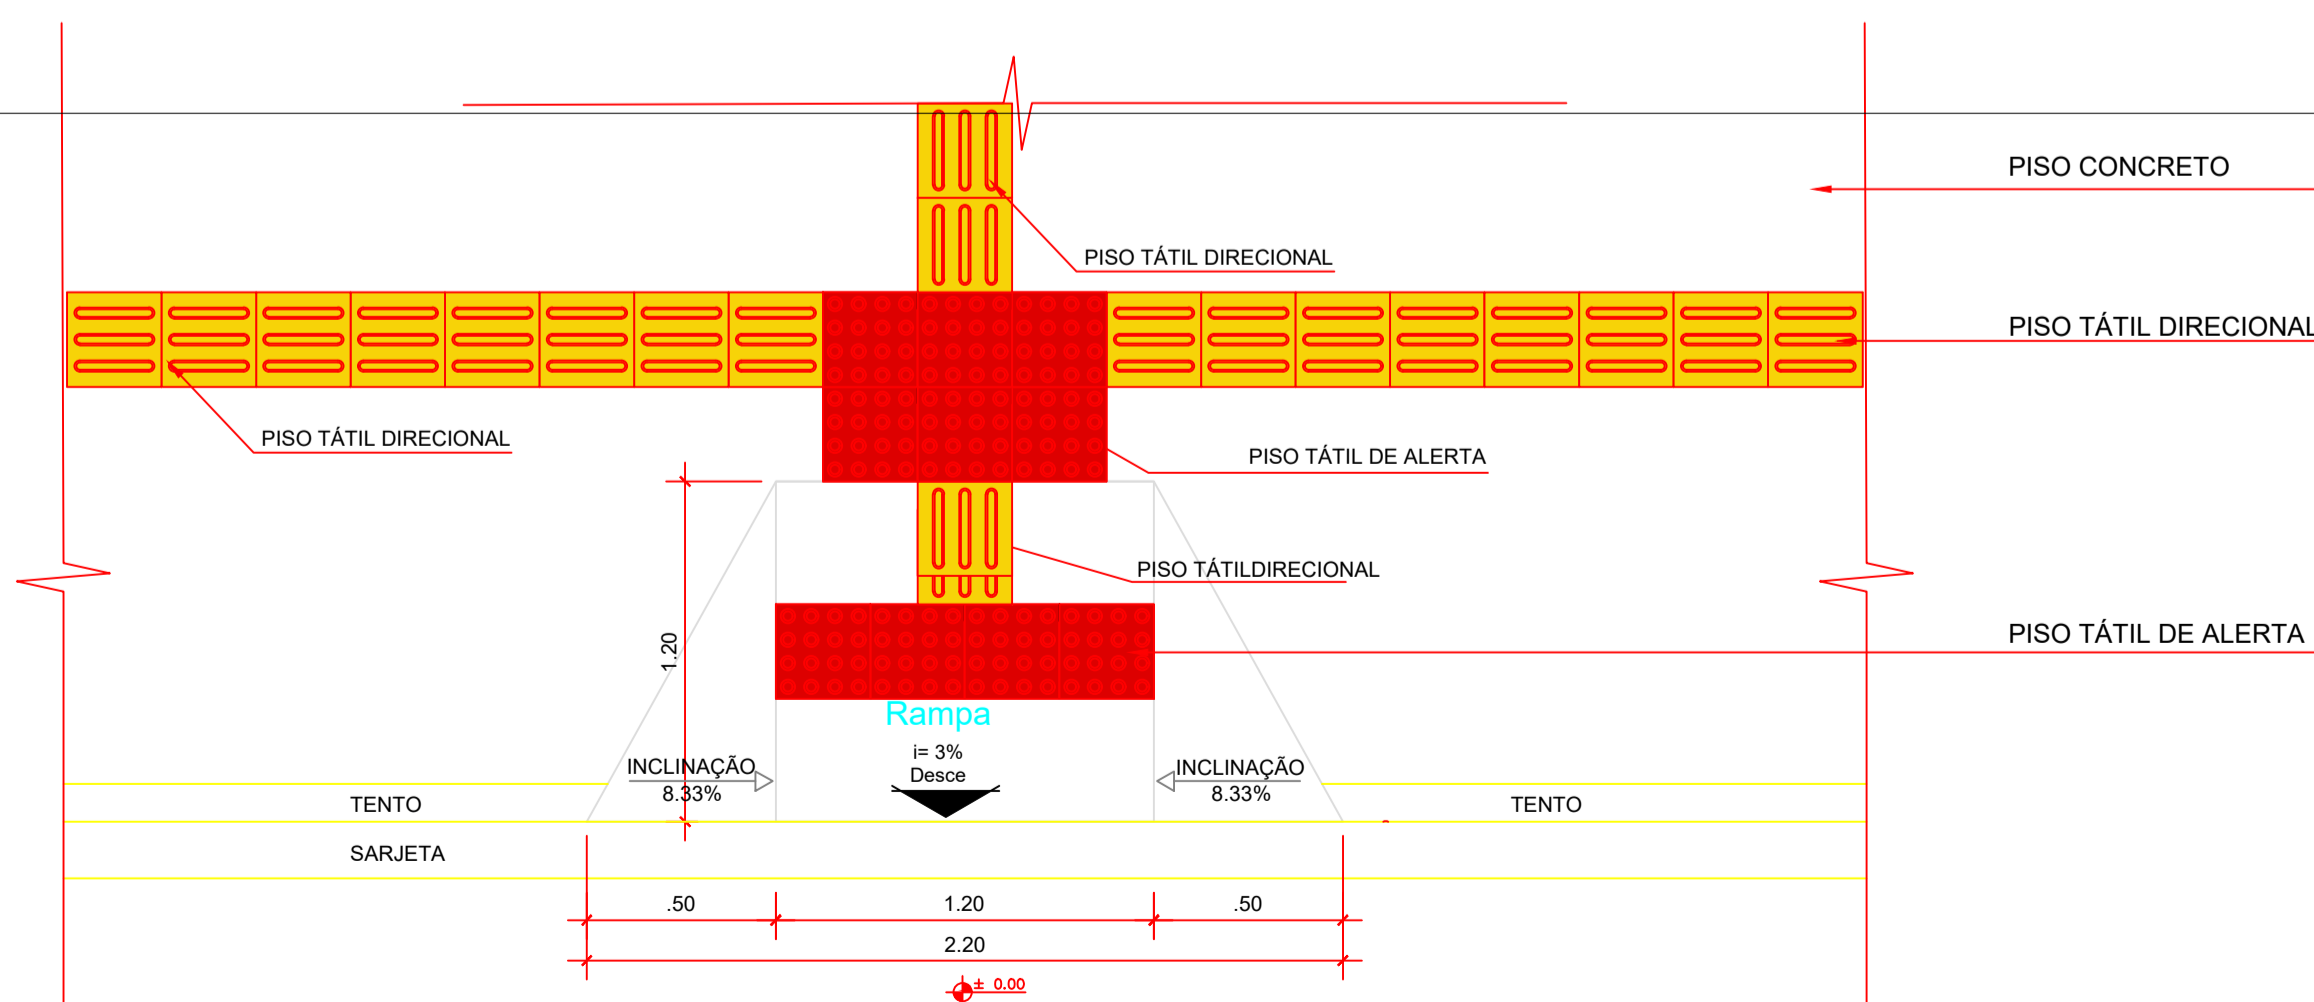


Rampa de passeio - NBR 9050

Planta Baixa


Escala 1/20

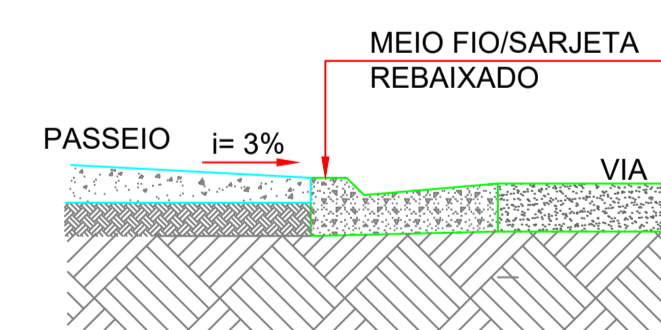

Det. 1
Escala 1/20

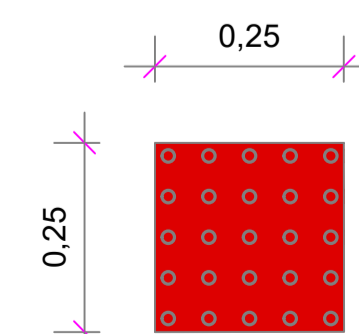

Piso Tátil Alerta
Escala 1/10

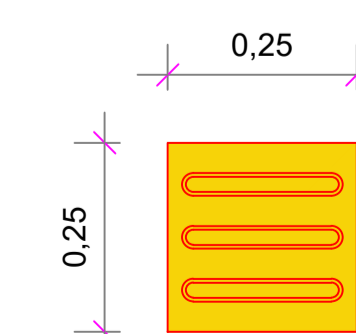

Piso Tátil Direcional
Escala 1/10

		CONSTRUÇÃO DE PRAÇA ESPORTIVA
OBJETO: CONSTRUÇÃO DE PRAÇA ESPORTIVA	ÁREA DE INTERVENÇÃO: A = 3.744,00m ²	
CONTEÚDO: RAMPA DE ACESSIBILIDADE: PLANTA BAIXA E DETALHES		
DATA: AGO/2023	LOCAL: Município	REV: 00
ESCALA: INDICADA	PROJETO: ARQUITETÔNICO	19/19