




**Corte AA**  
Escala 1/125

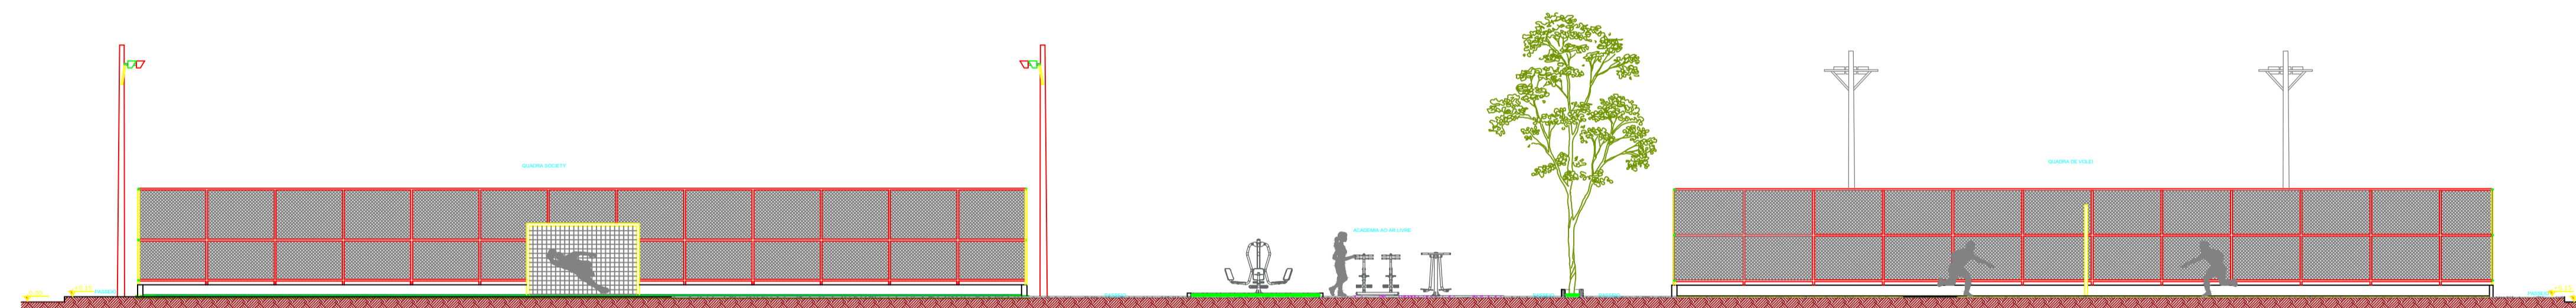


**Corte BB**  
Escala 1/125

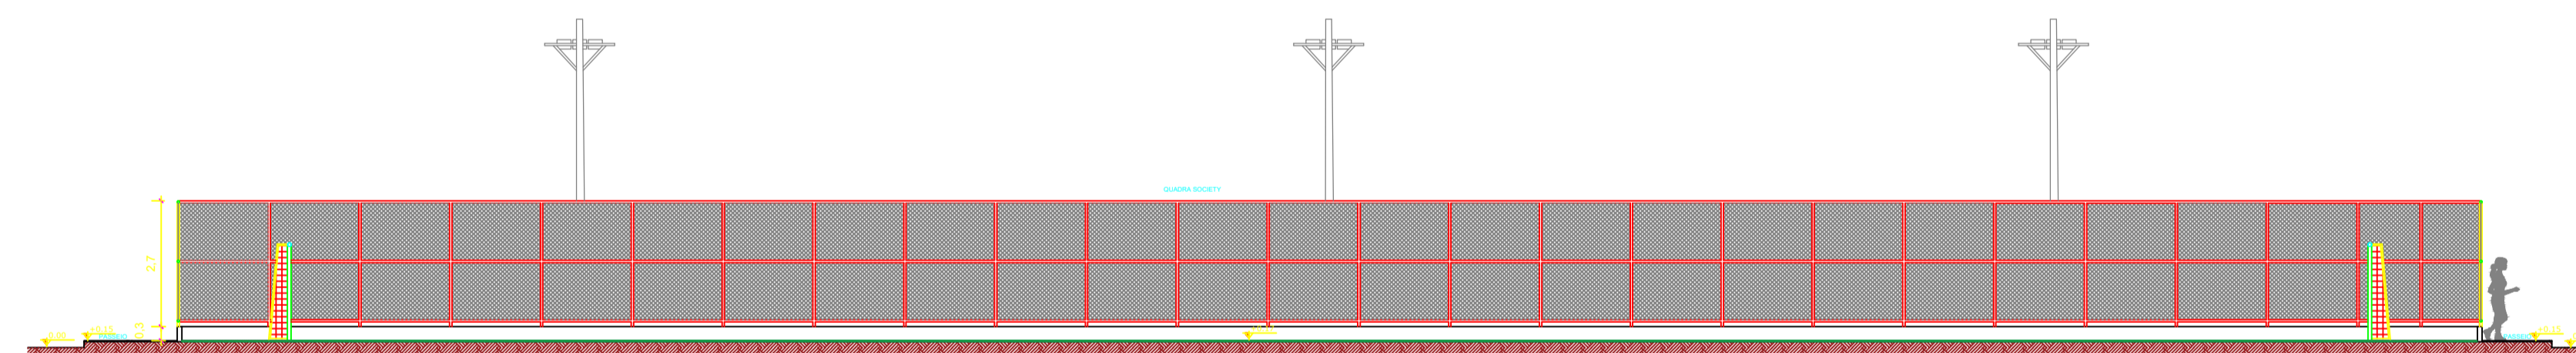

**Corte CC**  
Escala 1/125

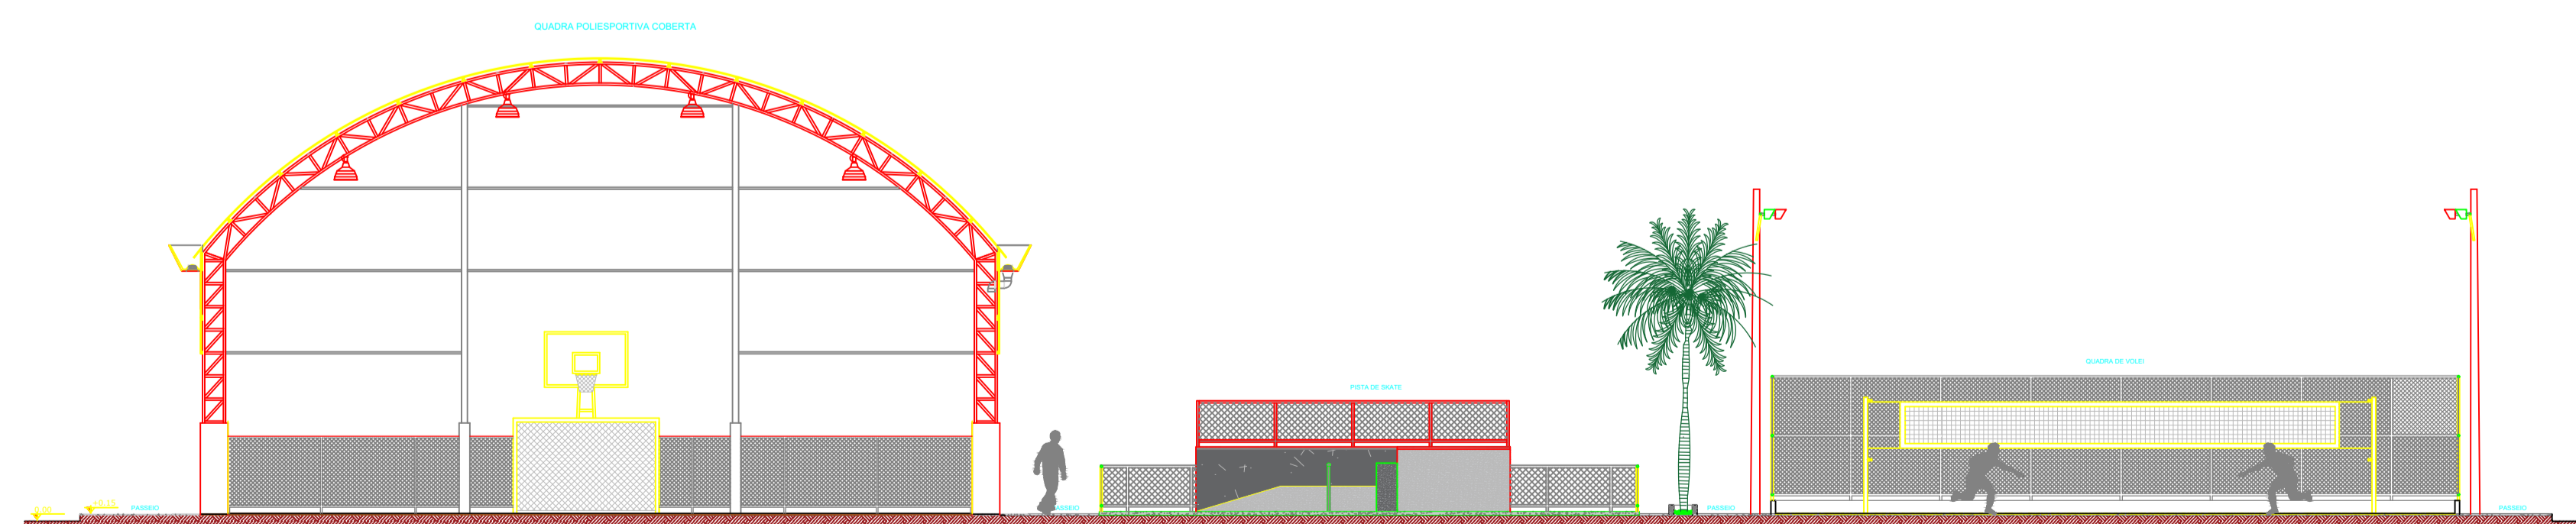

**Corte DD**  
Escala 1/125

		<b>GOVERNO DO PARA</b> CONSTRUÇÃO DE PRAÇA ESPORTIVA	
OBJETO: CONSTRUÇÃO DE PRAÇA ESPORTIVA		ÁREA DE INTERVENÇÃO: A = 3.744,00m <sup>2</sup>	
CONTEÚDO: CORTES		REV: 00	
DATA: AGO/2023	LOCAL: Município	PRANCHA:	
ESCALA: INDICADA	PROJETO: ARQUITETÔNICO	<b>03/19</b>	