



Planta de Demarcação das Faixas  
Escala 1/100

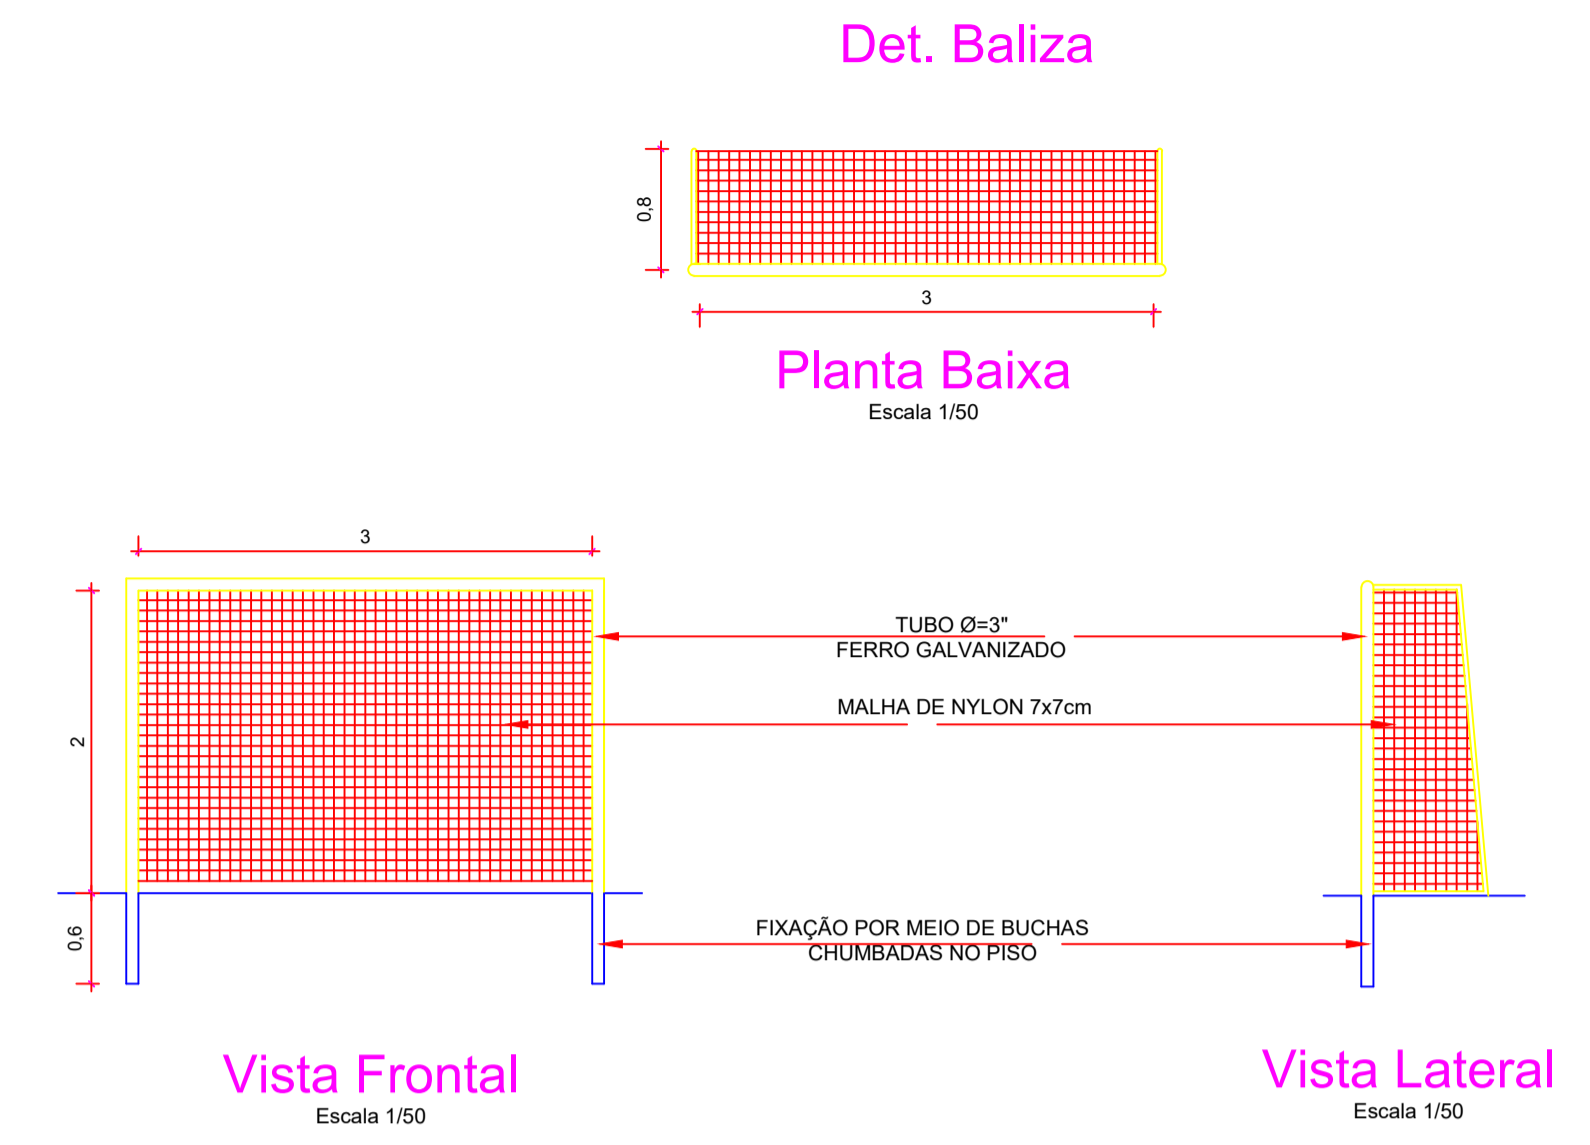


Vista Frontal  
Escala 1/50


Vista Lateral  
Escala 1/50

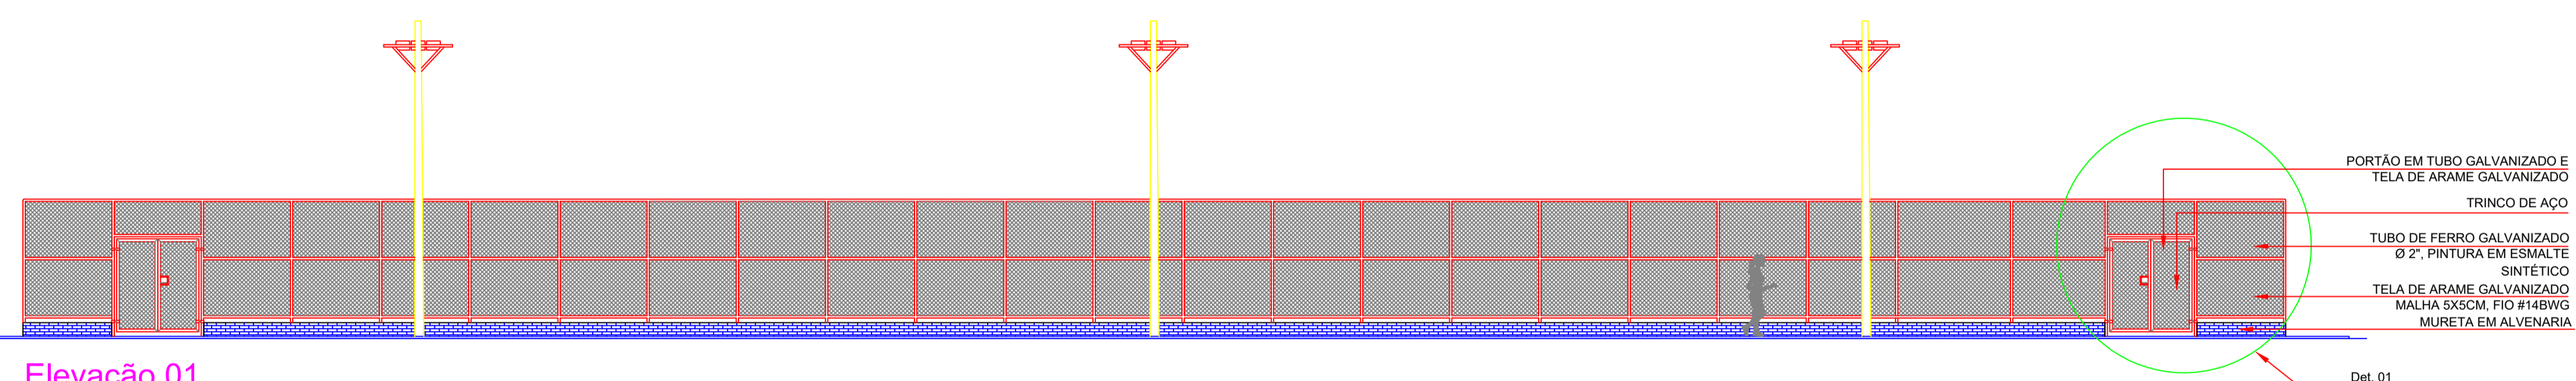

Elevação 01  
Escala 1/100

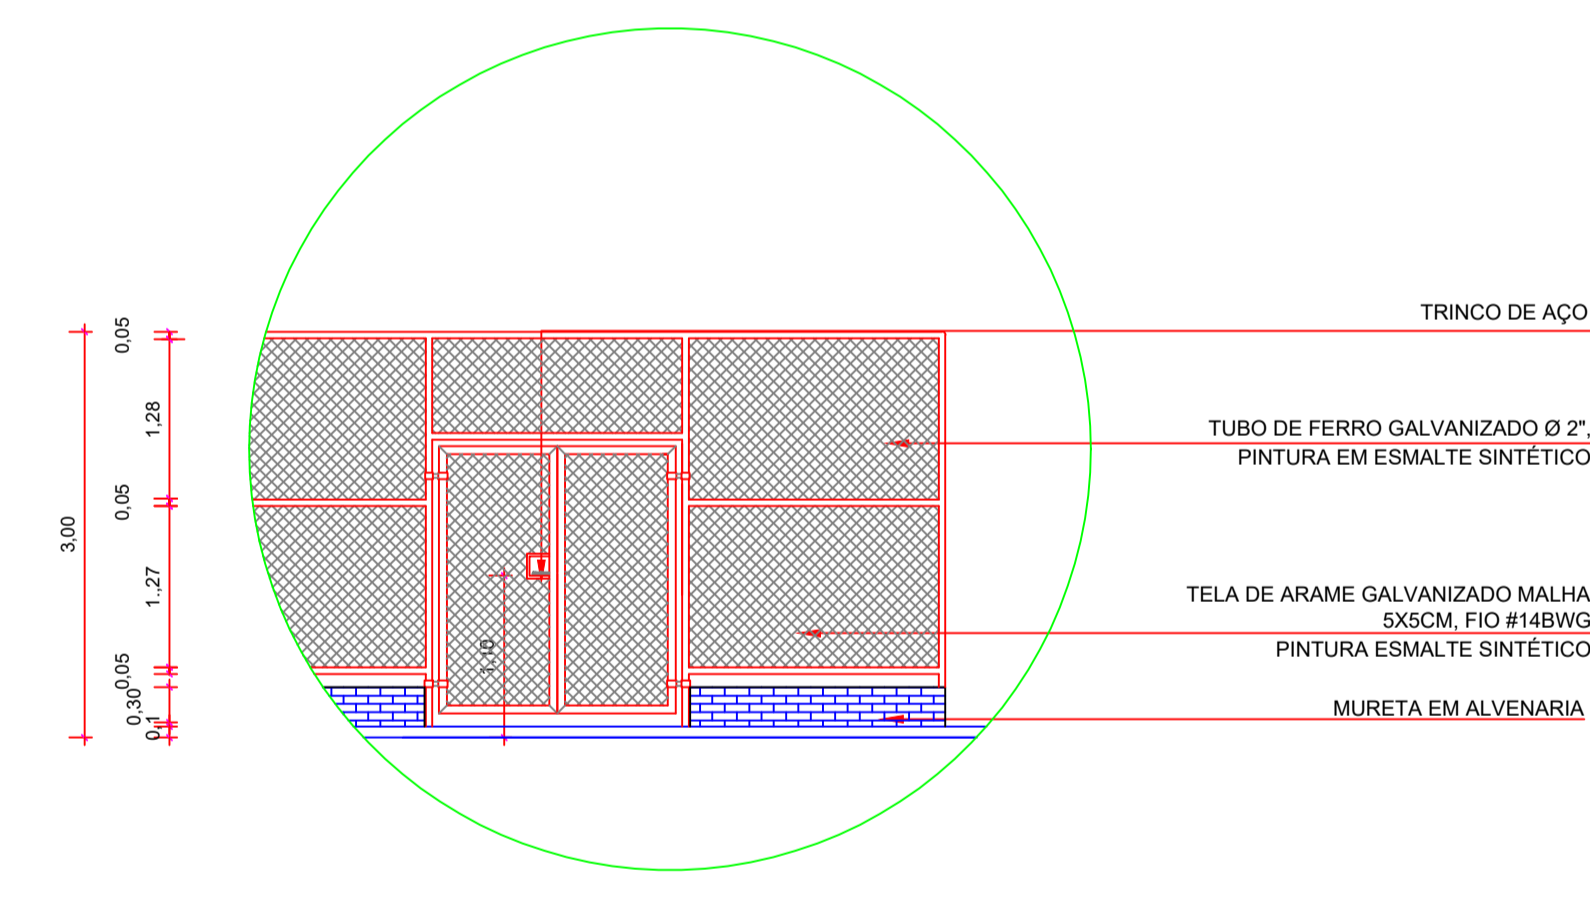

Det. 01  
Escala 1/50

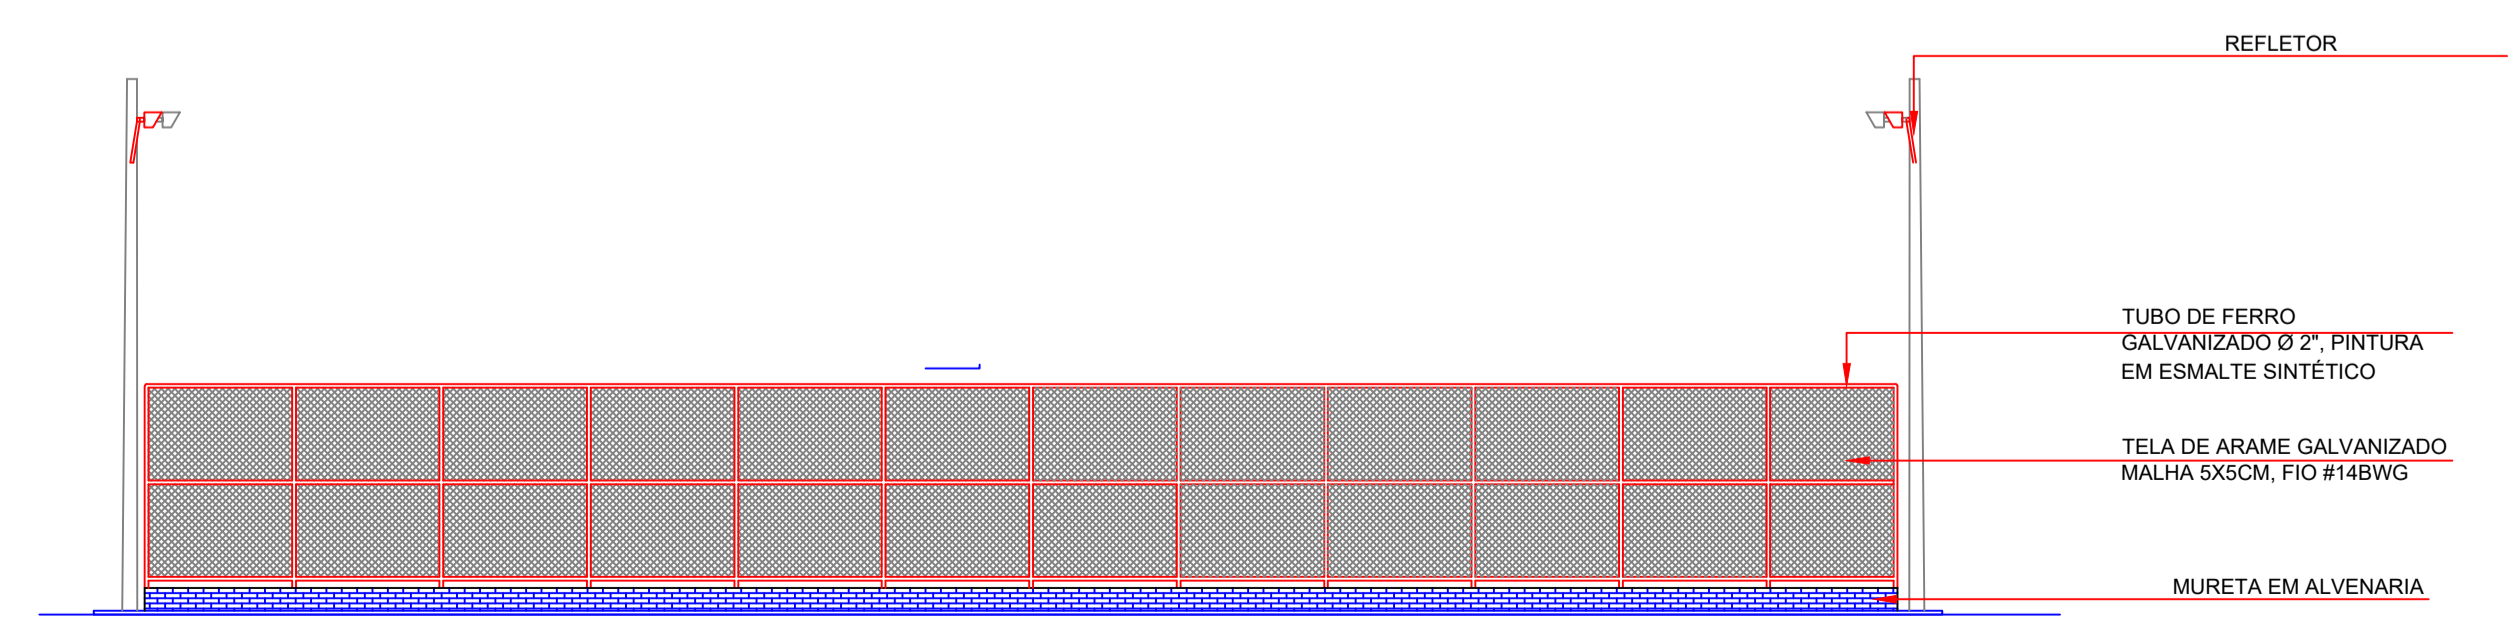

Elevação 02  
Escala 1/100

		<b>CONSTRUÇÃO DE PRAÇA ESPORTIVA</b>	
Secretaria de Esporte e Lazer			
OBJETO: CONSTRUÇÃO DE PRAÇA ESPORTIVA	ÁREA DE INTERVENÇÃO: A = 3.744,00m <sup>2</sup>		
CONTEÚDO: QUADRA SOCIETY - PLANTA DE DEMARCAÇÃO / ELEVAÇÕES / DETALHES		REV: 00	
DATA: AGO/2023	LOCAL:	PRANCHAS:	
ESCALA: INDICADA	PROJETO: ARQUITETÔNICO		05/19