


Planta Baixa
ESC.: 1/75

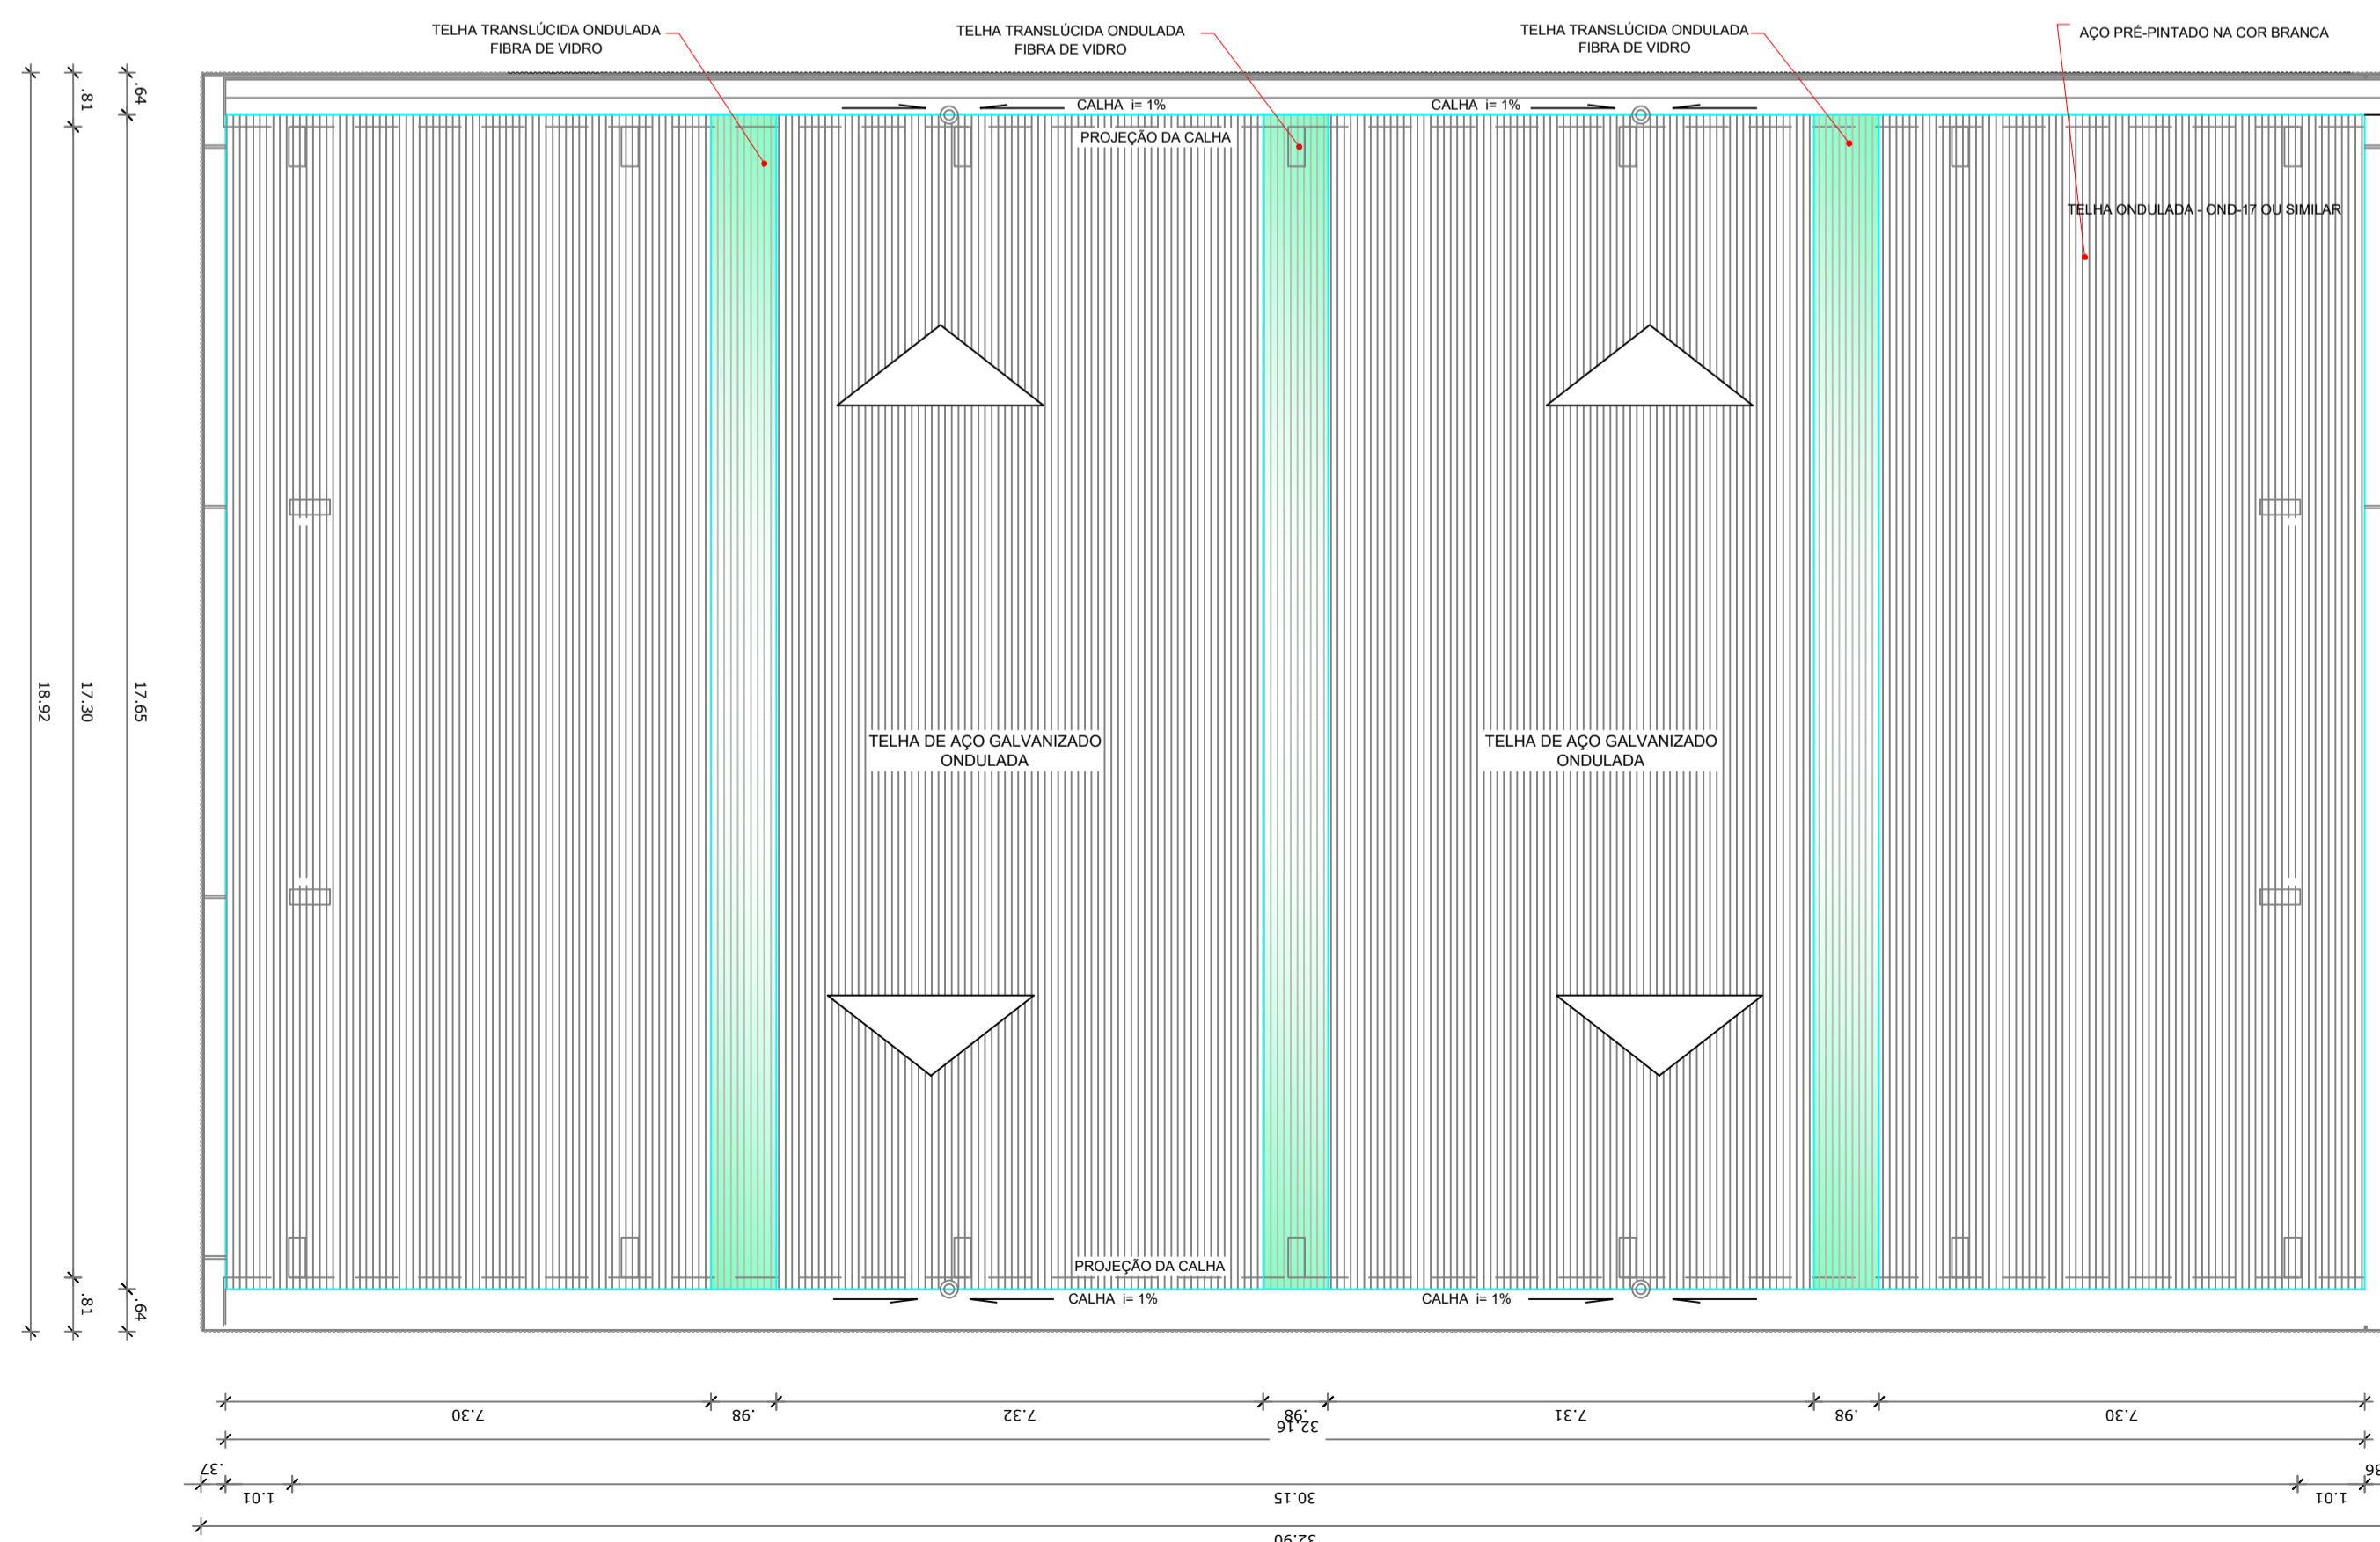

Planta COBRETURA
ESC.: 1/75

		GOVERNO DO PARA CONSTRUÇÃO DE PRAÇA ESPORTIVA	
OBJETO:	CONSTRUÇÃO DE PRAÇA ESPORTIVA	ÁREA DE INTERVENÇÃO:	A = 3.744,00m ²
CONTEÚDO:	QUADRA POLIESPORTIVA: PLANTA BAIXA / COBERTURA	REV:	00
DATA:	AGO/2023	LOCAL:	Município
ESCALA:	INDICADA	PROJETO:	ARQUITETÔNICO
			06/19