




**CORTE D'**  
ESC. 1:50

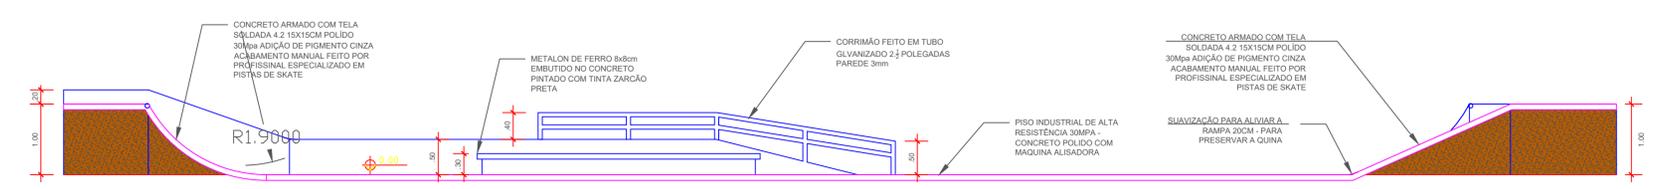

**CORTE C'**  
ESC. 1:50

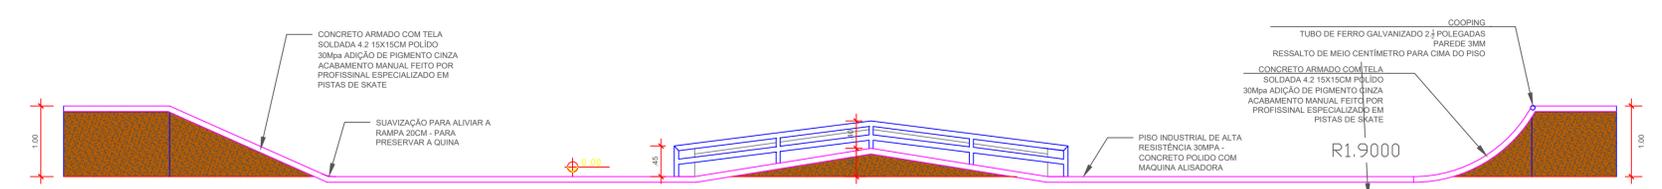

**CORTE B'**  
ESC. 1:50

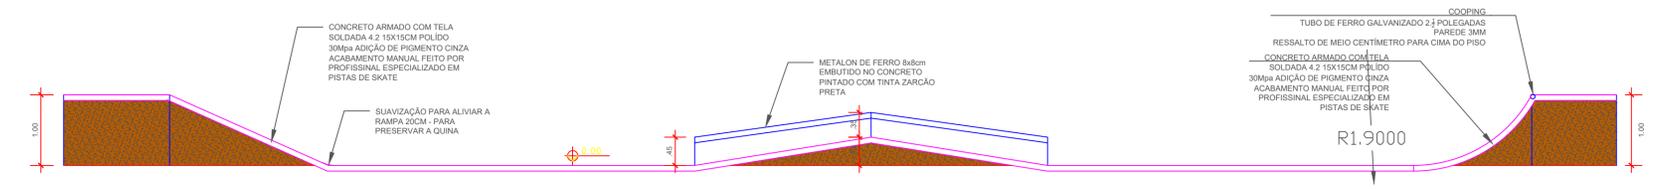

**CORTE A'**  
ESC. 1:50

		<b>CONSTRUÇÃO DE PRAÇA ESPORTIVA</b>
OBJETO: CONSTRUÇÃO DE PRAÇA ESPORTIVA	ÁREA DE INTERVENÇÃO: A = 3.744,00m <sup>2</sup>	
CONTEÚDO: PISTA DE SKATE - OBSTÁCULO 1: PLANTA BAIXA / ELEVAÇÃO 1 OBSTÁCULO 2 E 3: PLANTA BAIXA / ELEV. 1, 2 E 3 DETALHE 1, 2, 3 E 4	REV: 00	
DATA: AGO/2023	LOCAL: Município	PRANCHA:
ESCALA: INDICADA	PROJETO: ARQUITETÔNICO	<b>13/19</b>