



Layout  
Escala 1/50

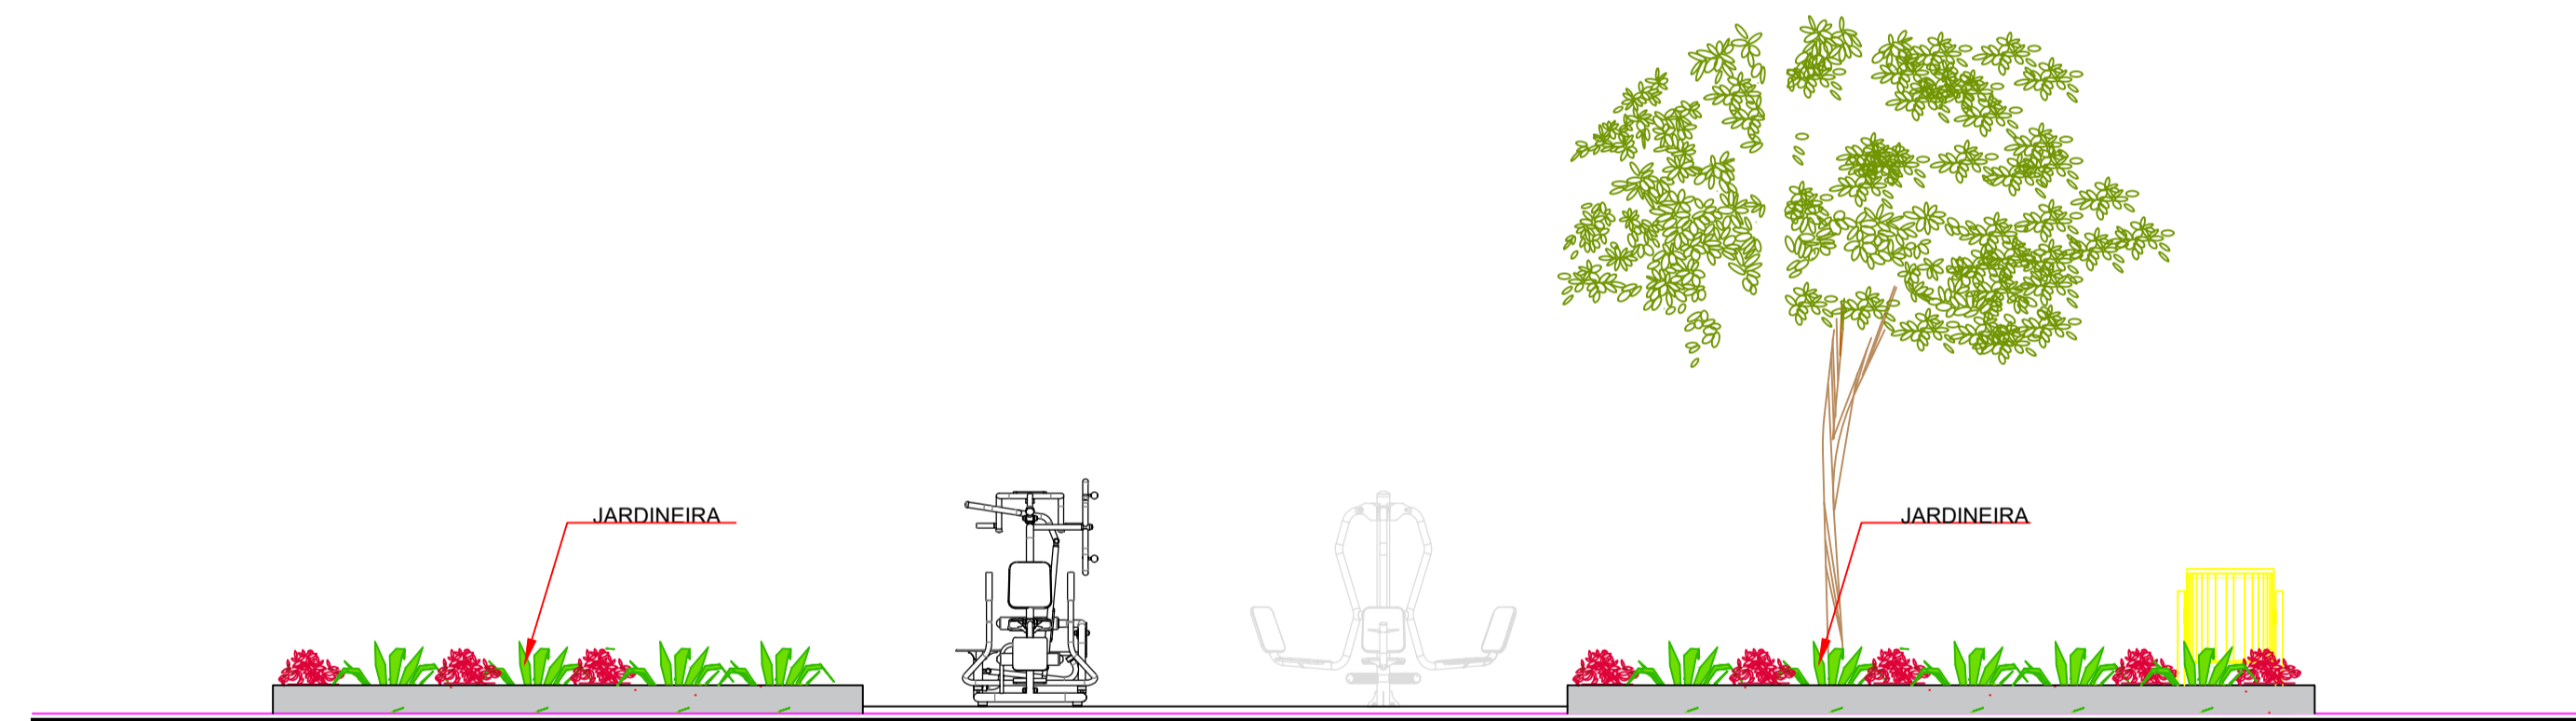

Elevação 01  
Escala 1/50

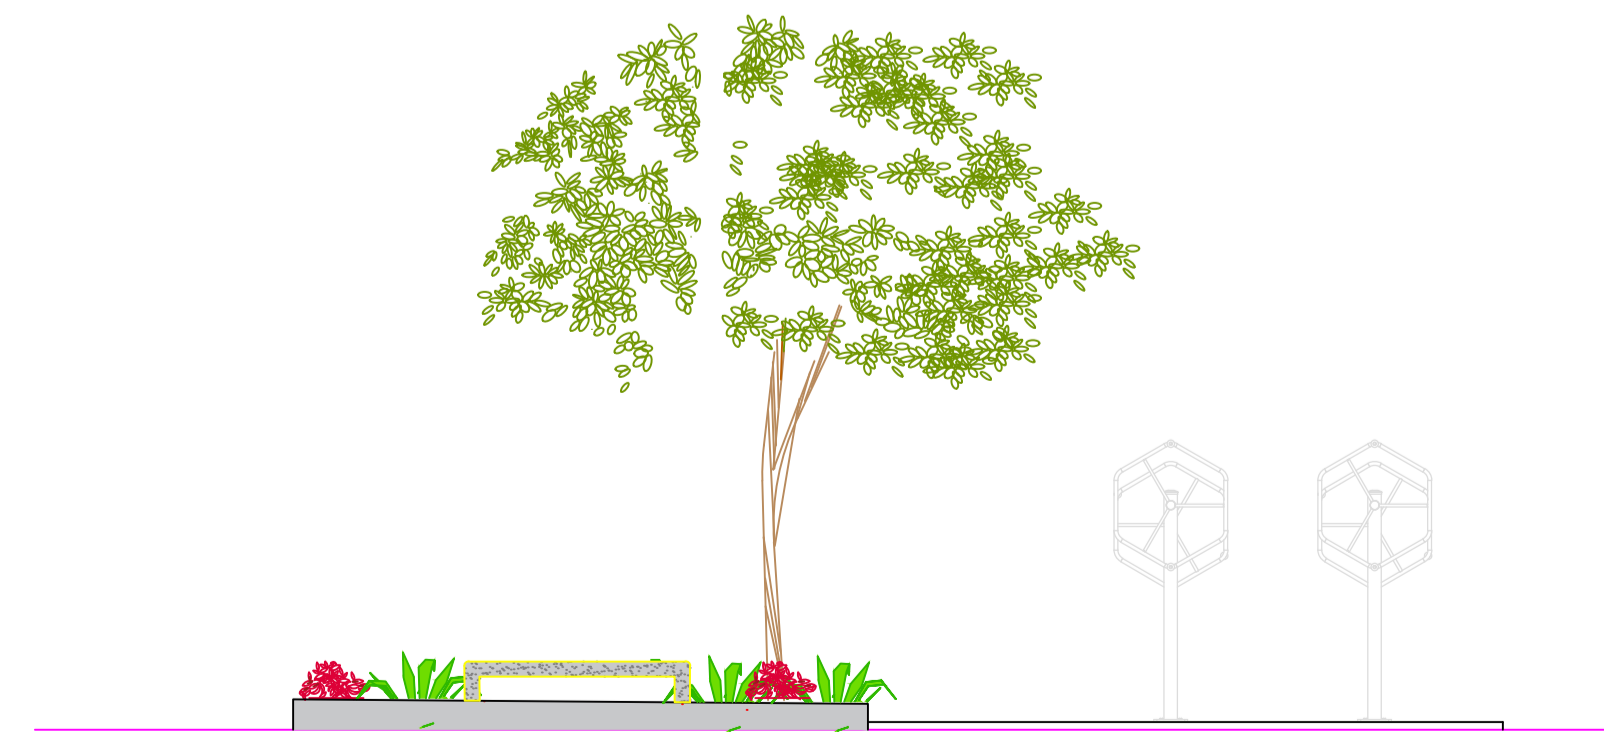

Elevação 02  
Escala 1/50

Legenda de piso		
DESCRIÇÃO	QTD	
Piso cimentado em acabamento liso	69,96 m²	
Piso cimentado com acabamento em pintura na cor rosa	7,20 m²	
Piso cimentado com acabamento em pintura na cor cinza	11,30 m²	
Piso cimentado com acabamento em pintura na cor amarela	74,12 m²	
Piso cimentado com acabamento em pintura na cor verde	12,55 m²	
Piso em blocos intertravado	12,55 m²	

QUADRO DE APARELHOS DA ACADEMIA		
ALONGADOR COM 3 ALTURAS	01 (UNI)	
ESQUI TRIPLIO	01 (UNI)	
PRESSÃO DE PERNAS TRIPLIO	01 (UNI)	
SIMULADOR DE CAMINHADA TRIPLIO	01 (UNI)	
SIMULADOR DE CAVALGADA TRIPLIO	01 (UNI)	
SURF DUPLO	02 (UNI)	
MULTIEXERCITADOR COM SEIS FUNÇÕES	01 (UNI)	
ROTAÇÃO DIAGONAL DUPLA, APARELHO TRIPLIO	01 (UNI)	
ROTAÇÃO VERTICAL DUPLO	01 (UNI)	
SIMULADOR DE REMO INDIVIDUAL	02 (UNI)	
PLACA ORIENTATIVA (ACADEMIA AO AR LIVRE)	01 (UNI)	

		<b>GOVERNO DO PARA</b> CONSTRUÇÃO DE PRAÇA ESPORTIVA
OBJETO: CONSTRUÇÃO DE PRAÇA ESPORTIVA	ÁREA DE INTERVENÇÃO: A = 3.744,00m²	
CONTEÚDO: ACADEMIA AO AR LIVRE: ELEVAÇÕES E LAYOUT		REV: 00
DATA: AGO/2023	LOCAL: Município	PRANCHAS: 15/19
ESCALA: INDICADA	PROJETO: ARQUITETÔNICO	