



ESPECIFICAÇÕES			
PISOS			
P1	REVESTIMENTO CERÂMICO PARA PISO COM PLACAS TIPO ESMALTADA EXTRA DE DIMENSÕES 33x33cm, NA COR BRANCA.		
REVESTIMENTOS			
R1	PLACAS TIPO ESMALTADA, DIMENSÕES 20x20cm, ATÉ A ALTURA DE 140cm.		
R2	PINTURA EM TINTA LÁTEX ACRÍLICA, NA COR BRANCA, A PARTIR DA ALTURA DE 140cm.		
FORRO			
F1	FORRO EM PVC LISO.		
ESQUADRIAS			
PORTAS			
ITEM	QTD	DIMENSÕES	DESCRIÇÃO
P1	01	80x210	PORTA EM MADEIRA DE LEI DE ABRIR, ESPESURA DE 3,5CM, PINTADA COM VERNIZ (INCOLOR) ALQUIDICO.
J2	02	210x170	PORTA DE ENROLAR MANUAL EM ALUMÍNIO NATURAL.
J2	01	270x170	PORTA DE ENROLAR MANUAL EM ALUMÍNIO NATURAL.

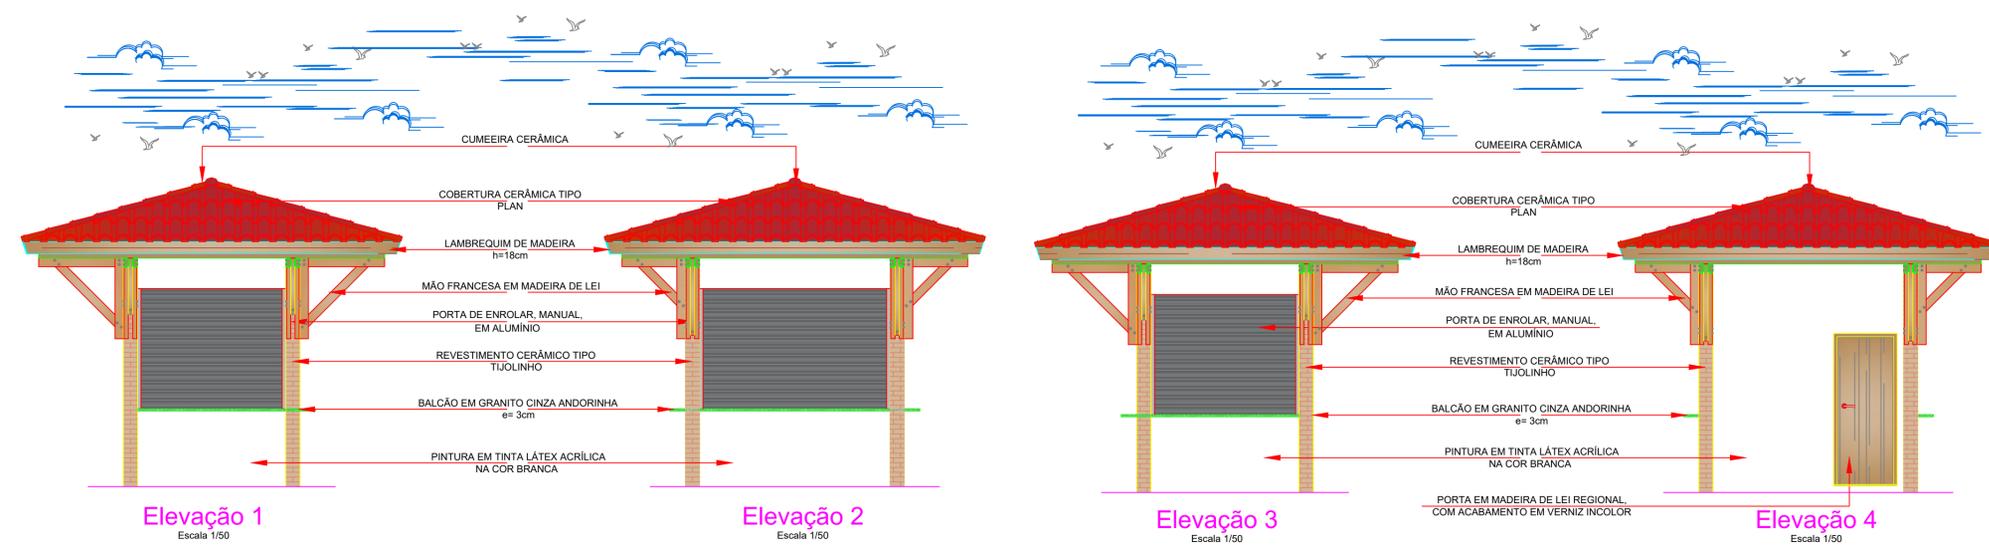

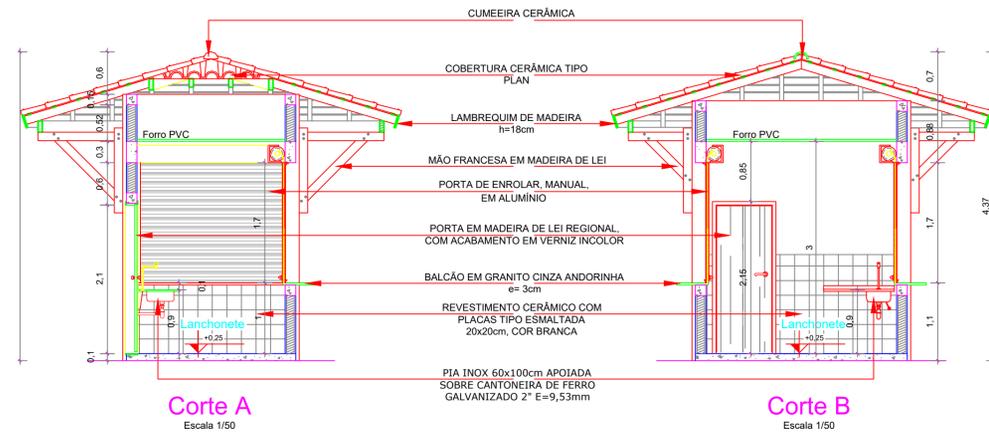

Secretaria de  
Esporte e Lazer

CONSTRUÇÃO DE  
PRAÇA ESPORTIVA

OBJETO: CONSTRUÇÃO DE PRAÇA ESPORTIVA		ÁREA DE INTERVENÇÃO: A = 3.744,00m <sup>2</sup>
CONTEÚDO: QUIOSQUE: PLANTA BAIXA / CORTES /ELEVACOES		REV: 00
DATA: AGO/2023	LOCAL: Município	PRANCHAL <b>16/19</b>
ESCALA: INDICADA	PROJETO: ARQUITETÔNICO	