





LIXEIRA DE MADEIRA

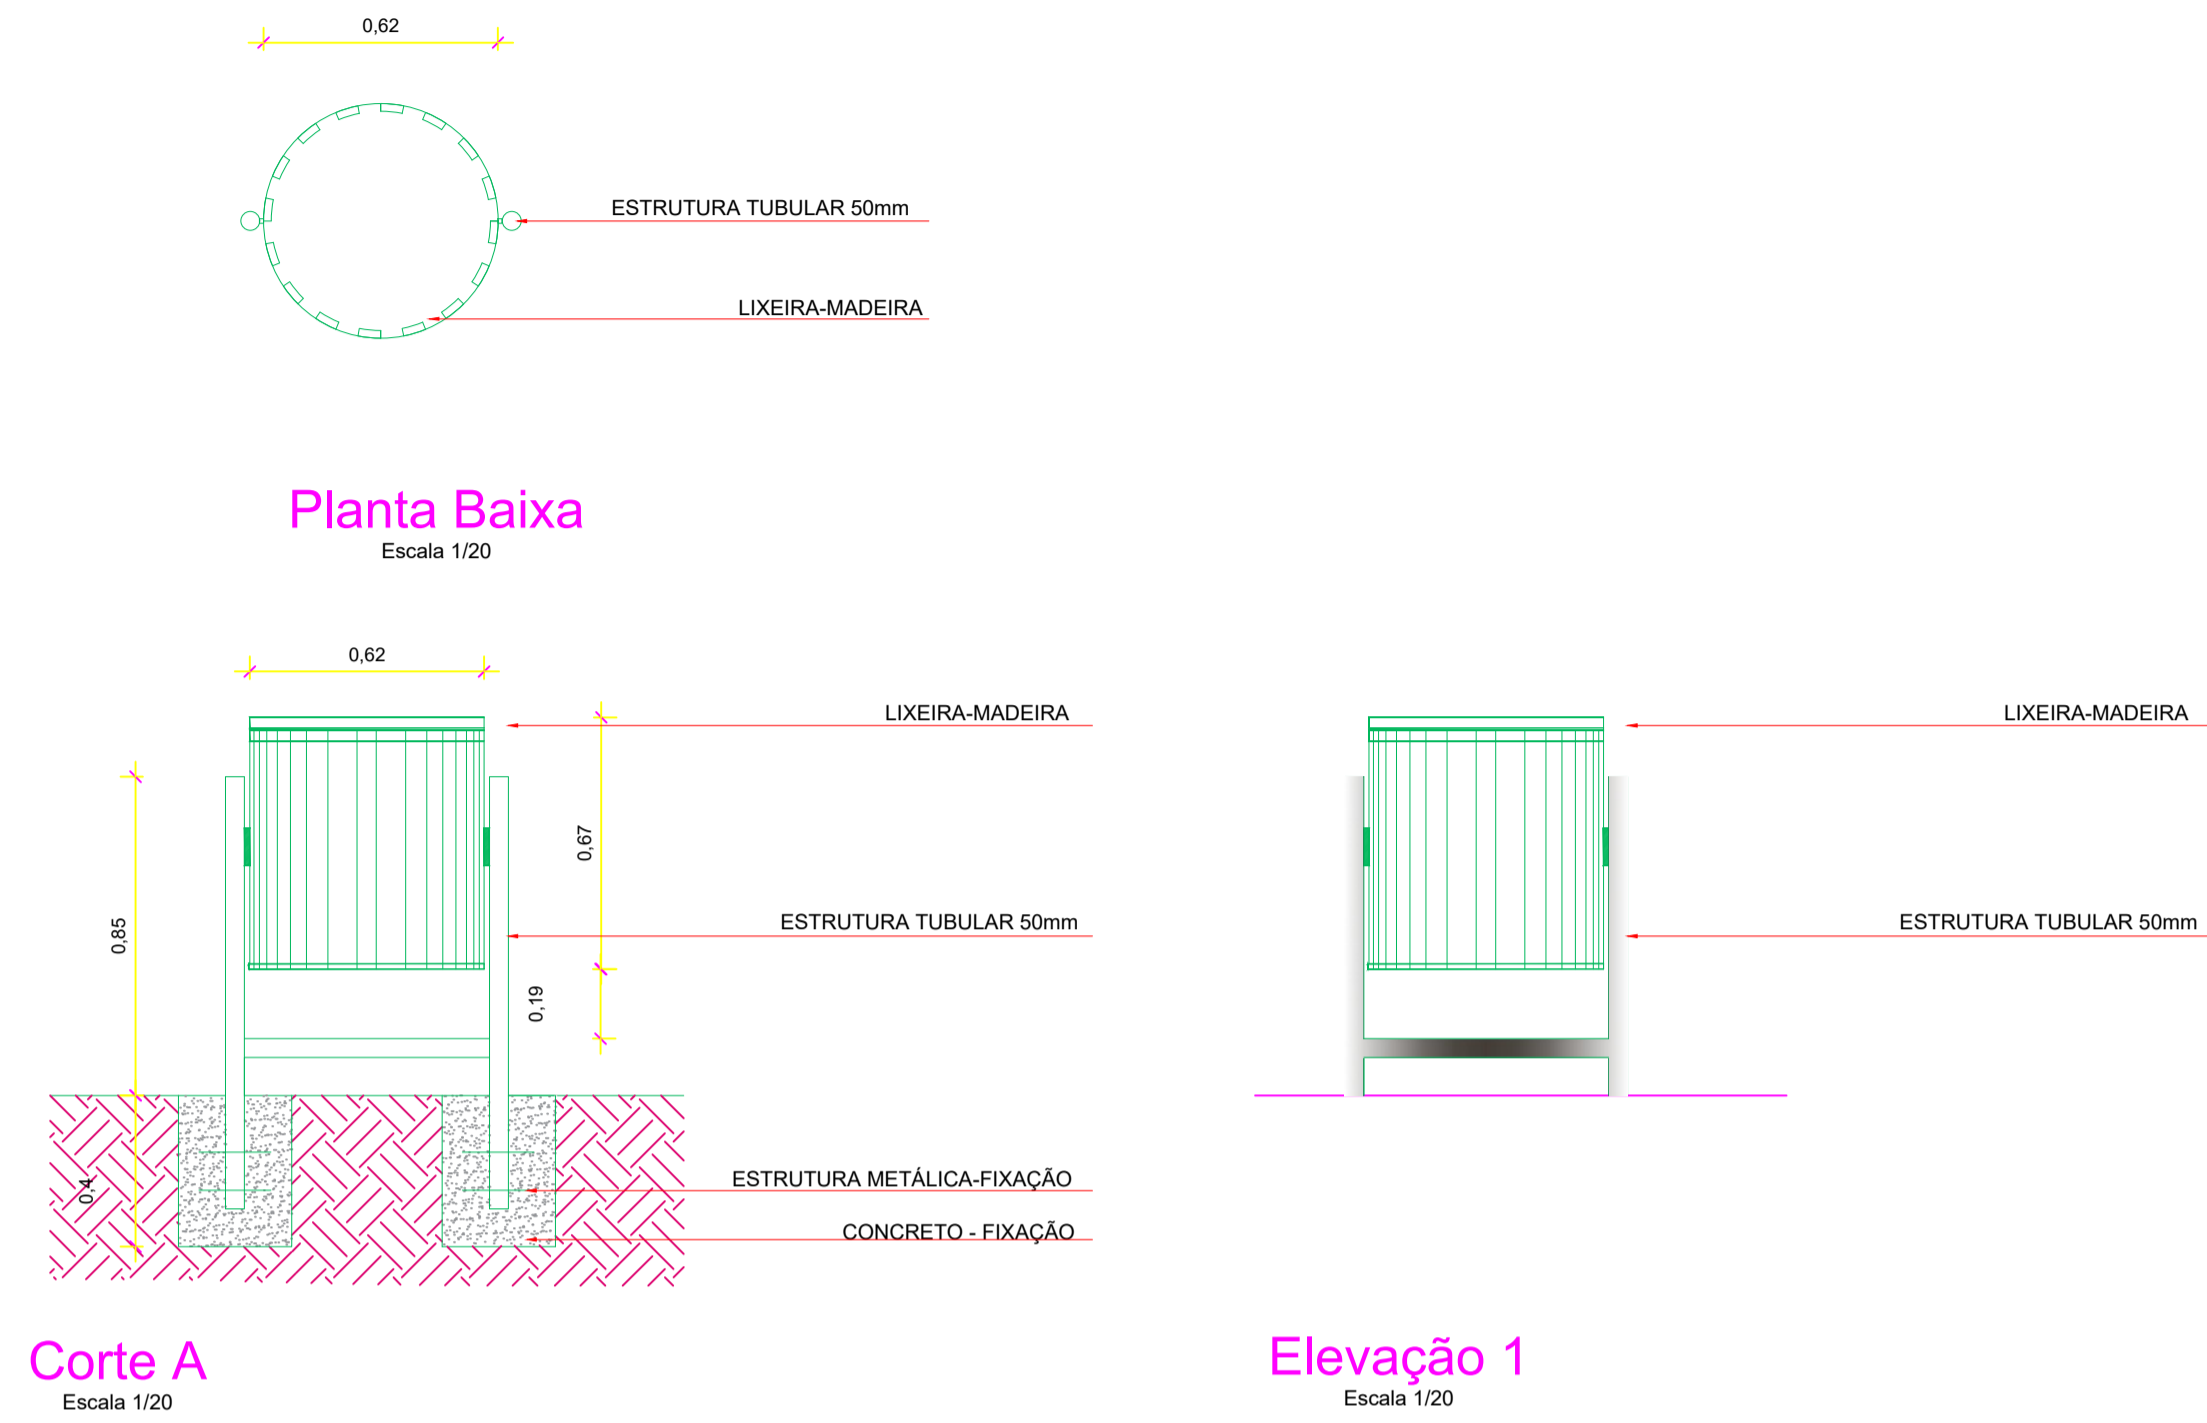



BANCO DE CONCRETO

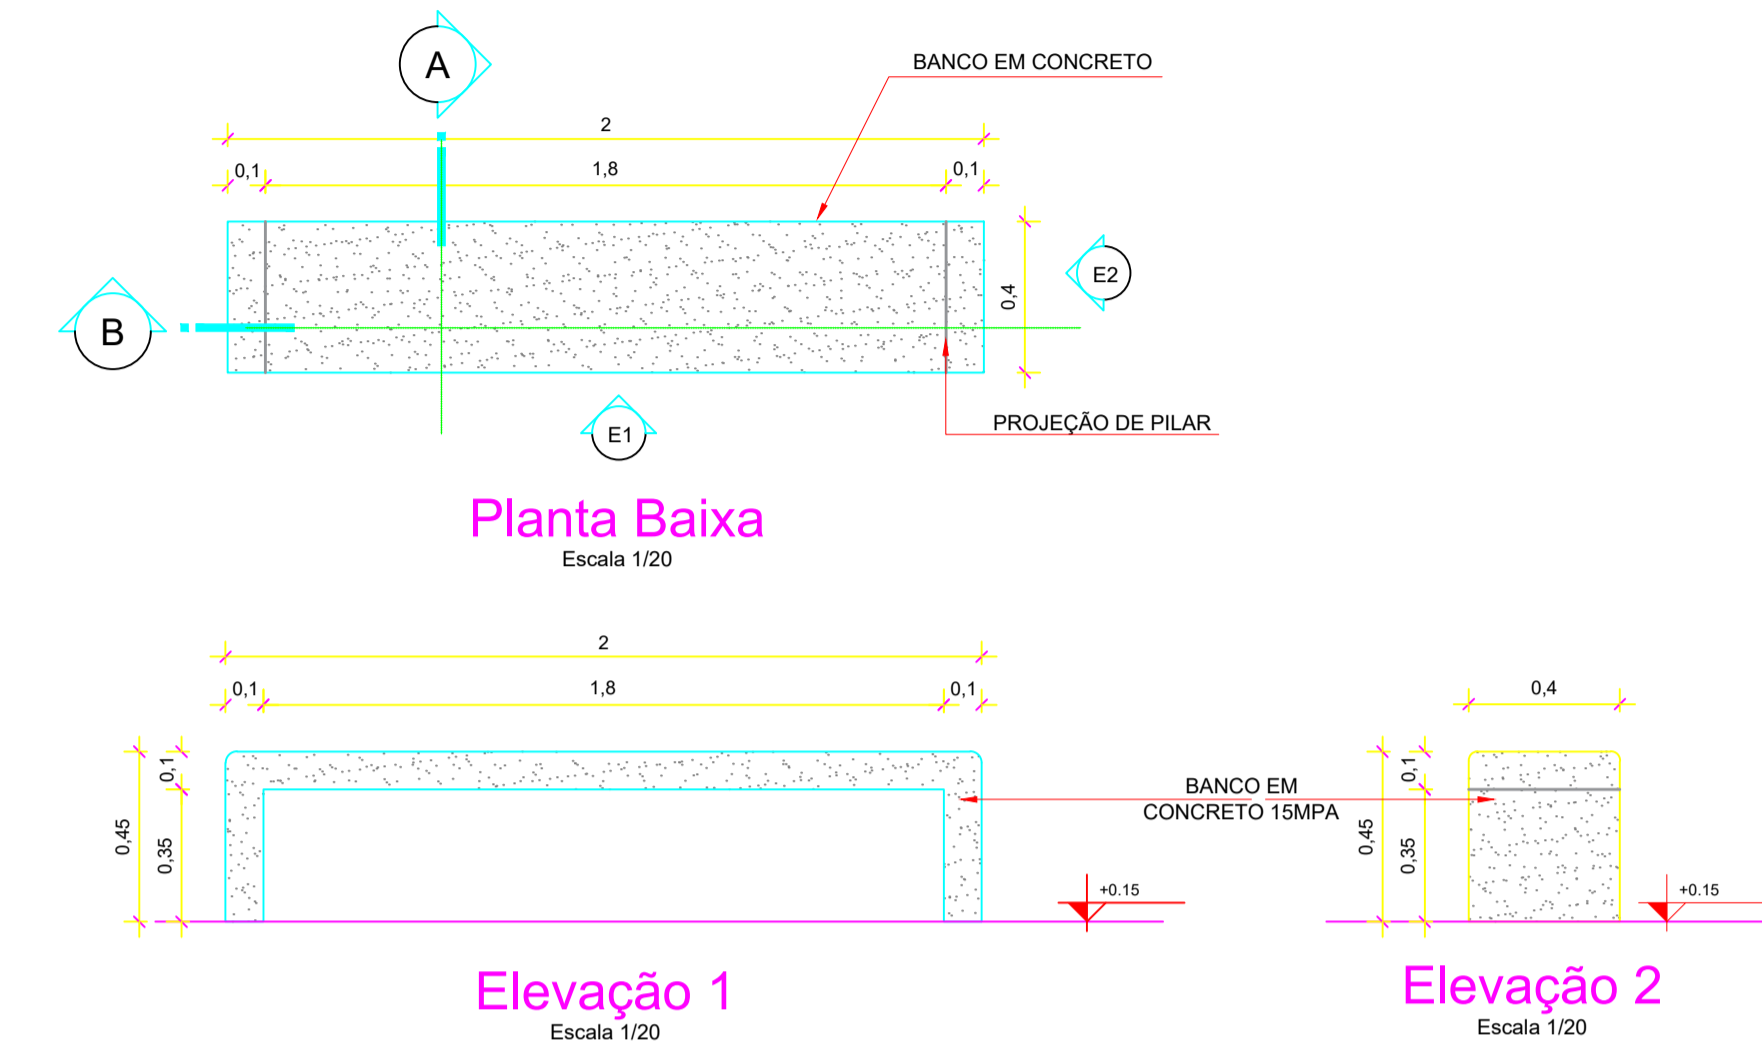


Poste 1 Pétala

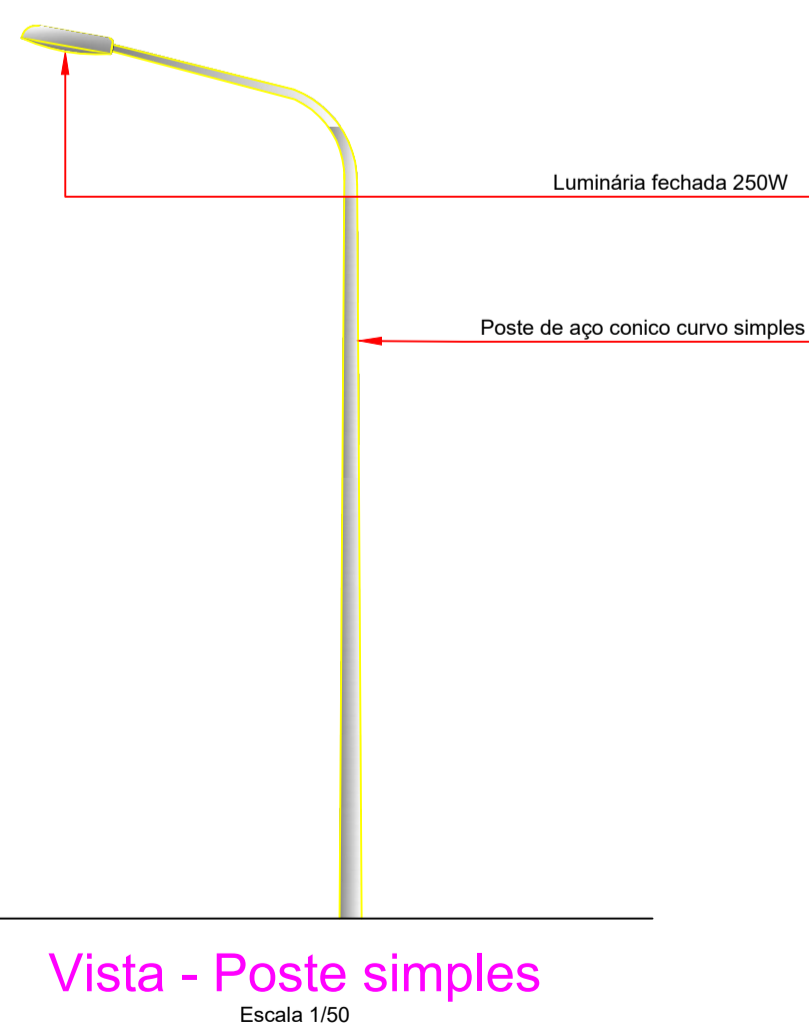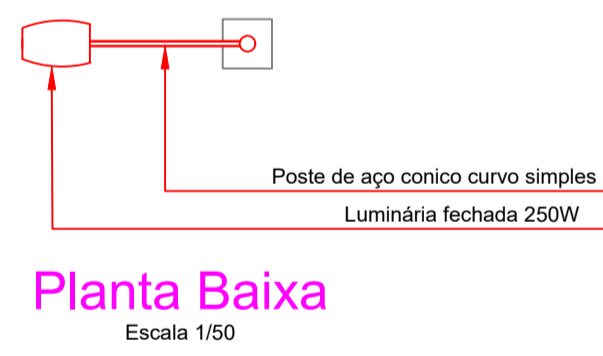


Poste 2 Pétalas

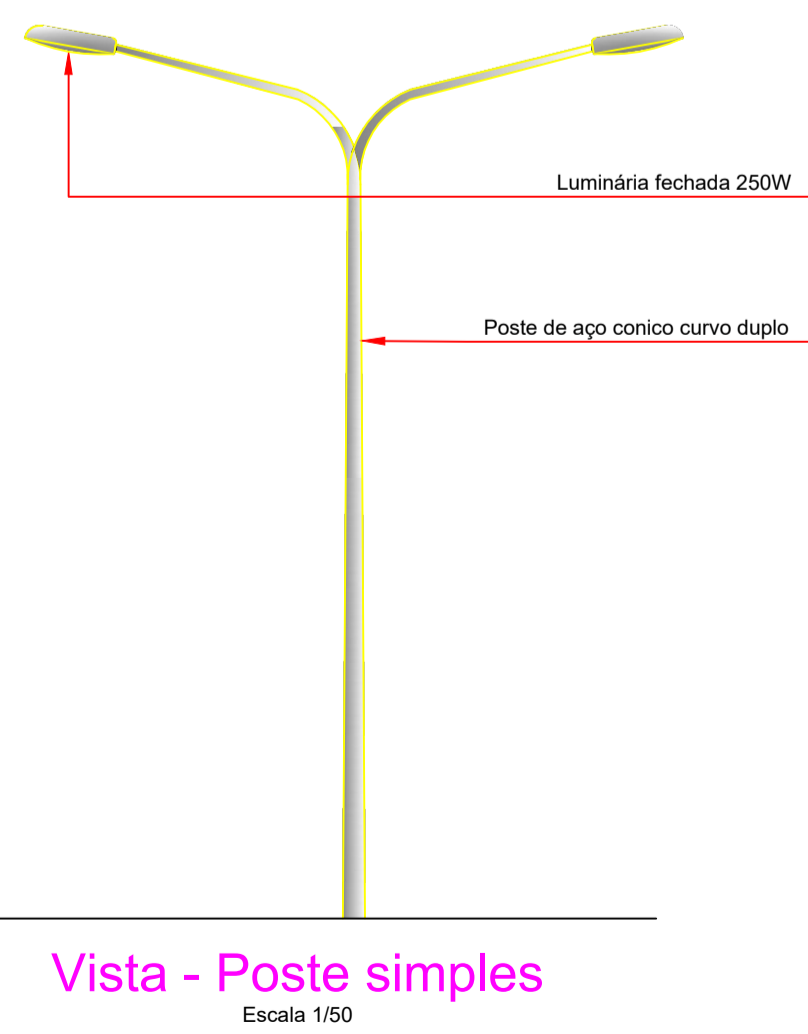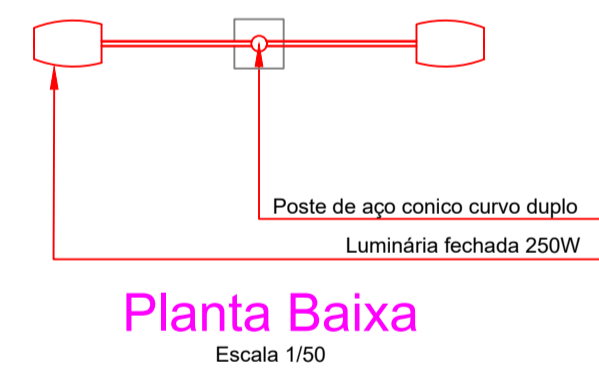

Refletor

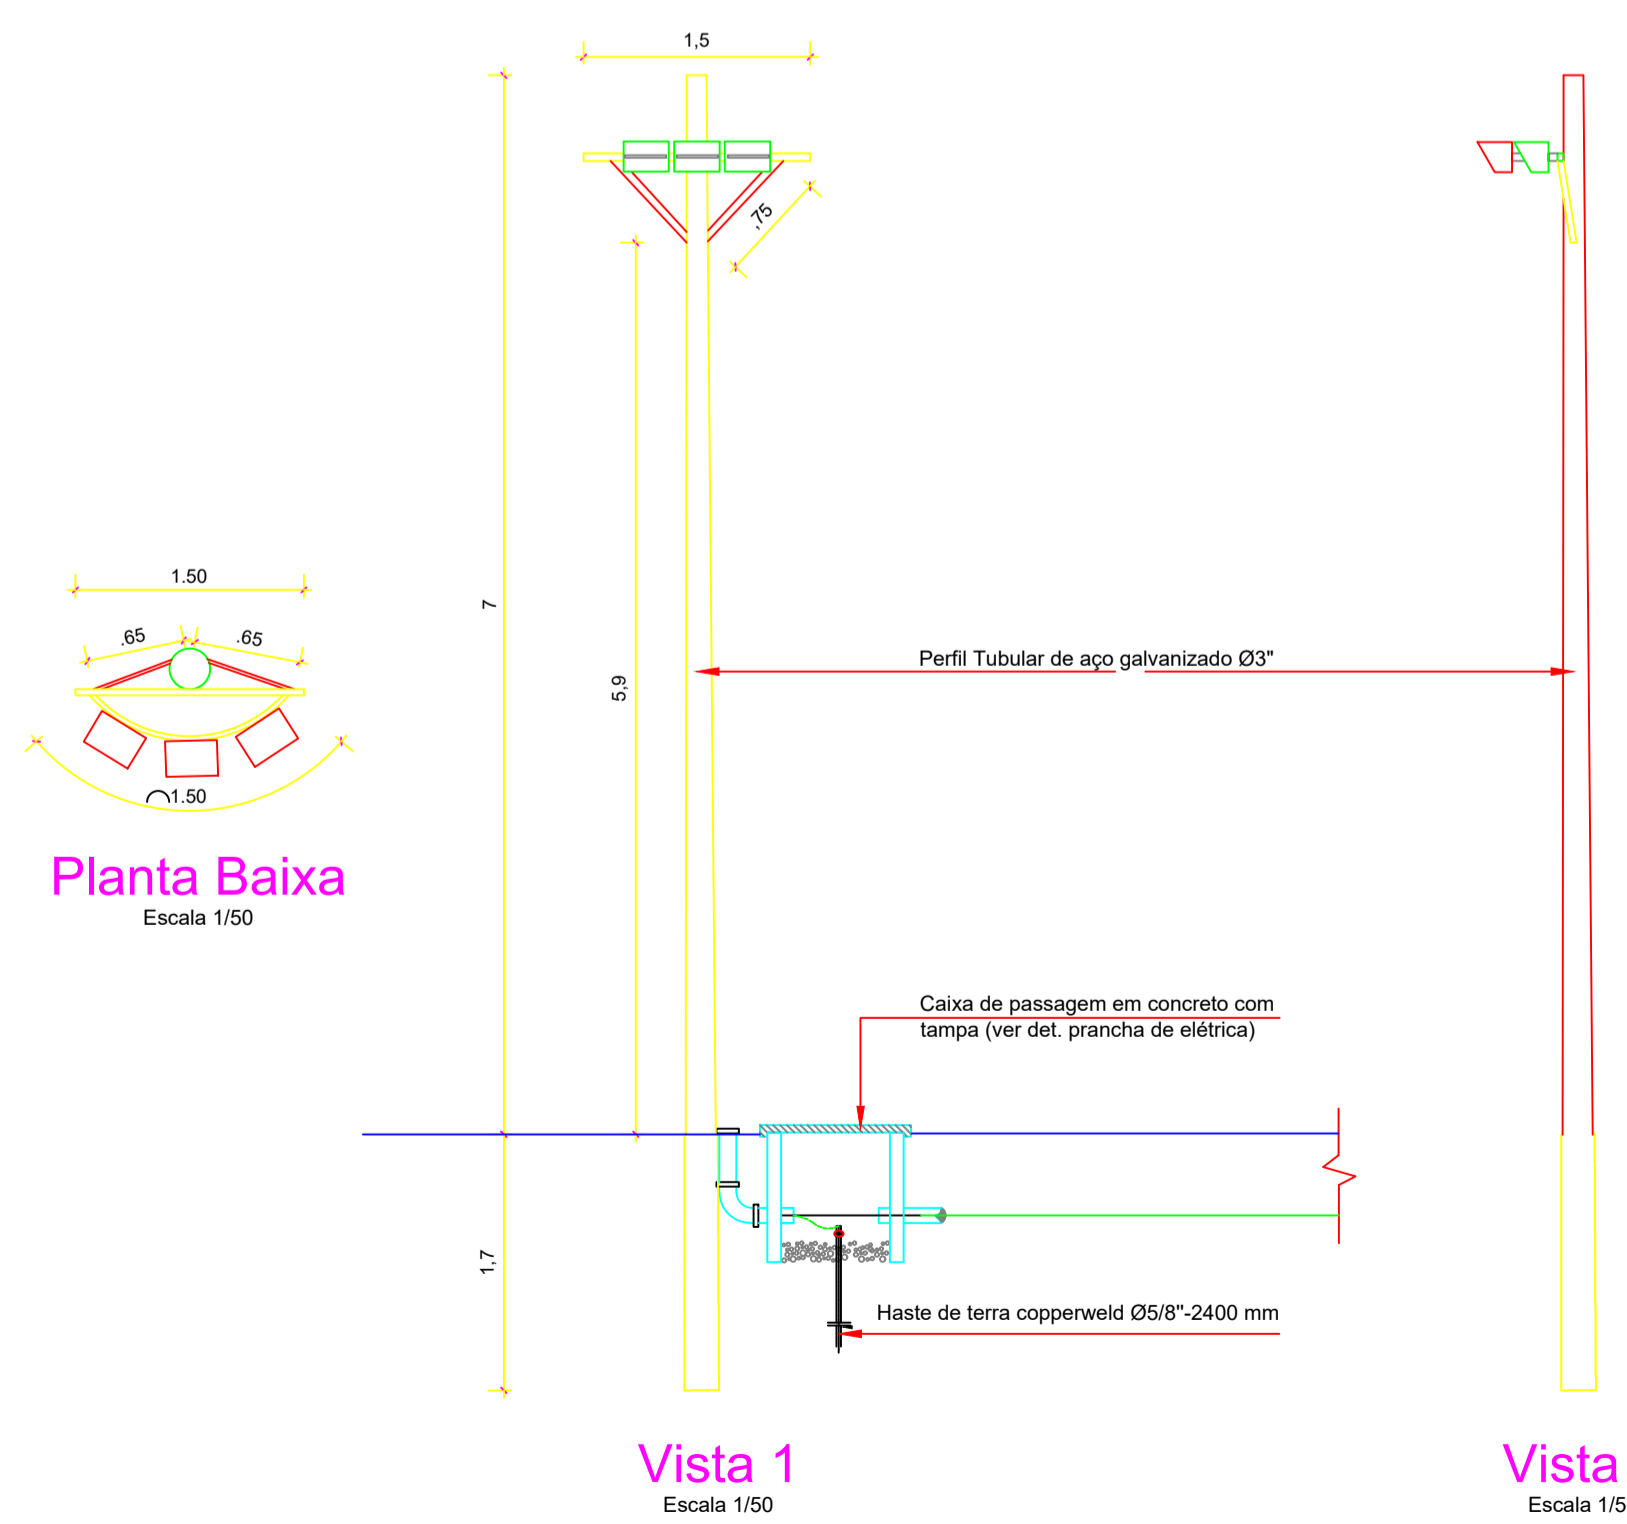

		CONSTRUÇÃO DE PRAÇA ESPORTIVA
Secretaria de Esporte e Lazer		Área de Intervenção: A = 3.744,00m ²
CONTEÚDO: DETALHES: LIXEIRA DE MADEIRA, BANCO DE CONCRETO POSTES E REFLETOR		REV: 00
DATA: AGO/2023	LOCAL: Município	PRANCHAL: 18/19
ESCALA: INDICADA	PROJETO: ARQUITETÔNICO	