


LEGENDA:


MOBILIÁRIO	
REFERÊNCIA	DESCRIÇÃO
	POSTE DE ILUMINAÇÃO
	POSTE COM REFLETOR
	LIXEIRA
	BANCO DE CONCRETO
	RAMPAS

HACHURAS	
REFERÊNCIA	DESCRIÇÃO
	GRAMA
	GRAMA SINTÉTICA
	PISO DE AREIA
	PISO EM CONCRETO
	PISO EM GRANILITE
	PISO TÁTIL ALERTA, 25 x 25cm
	PISO TÁTIL DIRECIONAL, 25 x 25cm

VEGETAÇÃO	
REFERÊNCIA	DESCRIÇÃO
	PLANTIO DE ARBUSTOS OU CERCA VIVA (muda de arbusto florífero, clusia / moreira branca / gardenia / azaleia ou equivalente da região. h= 0,70 a 1,00m
	PLANTIO DE ÁRVORE ORNAMENTAL (muda de árvore regional ornamental, oiti / arceira / salsa / angico / ipê / jacarandá ou equivalente da região h=2m ou menor

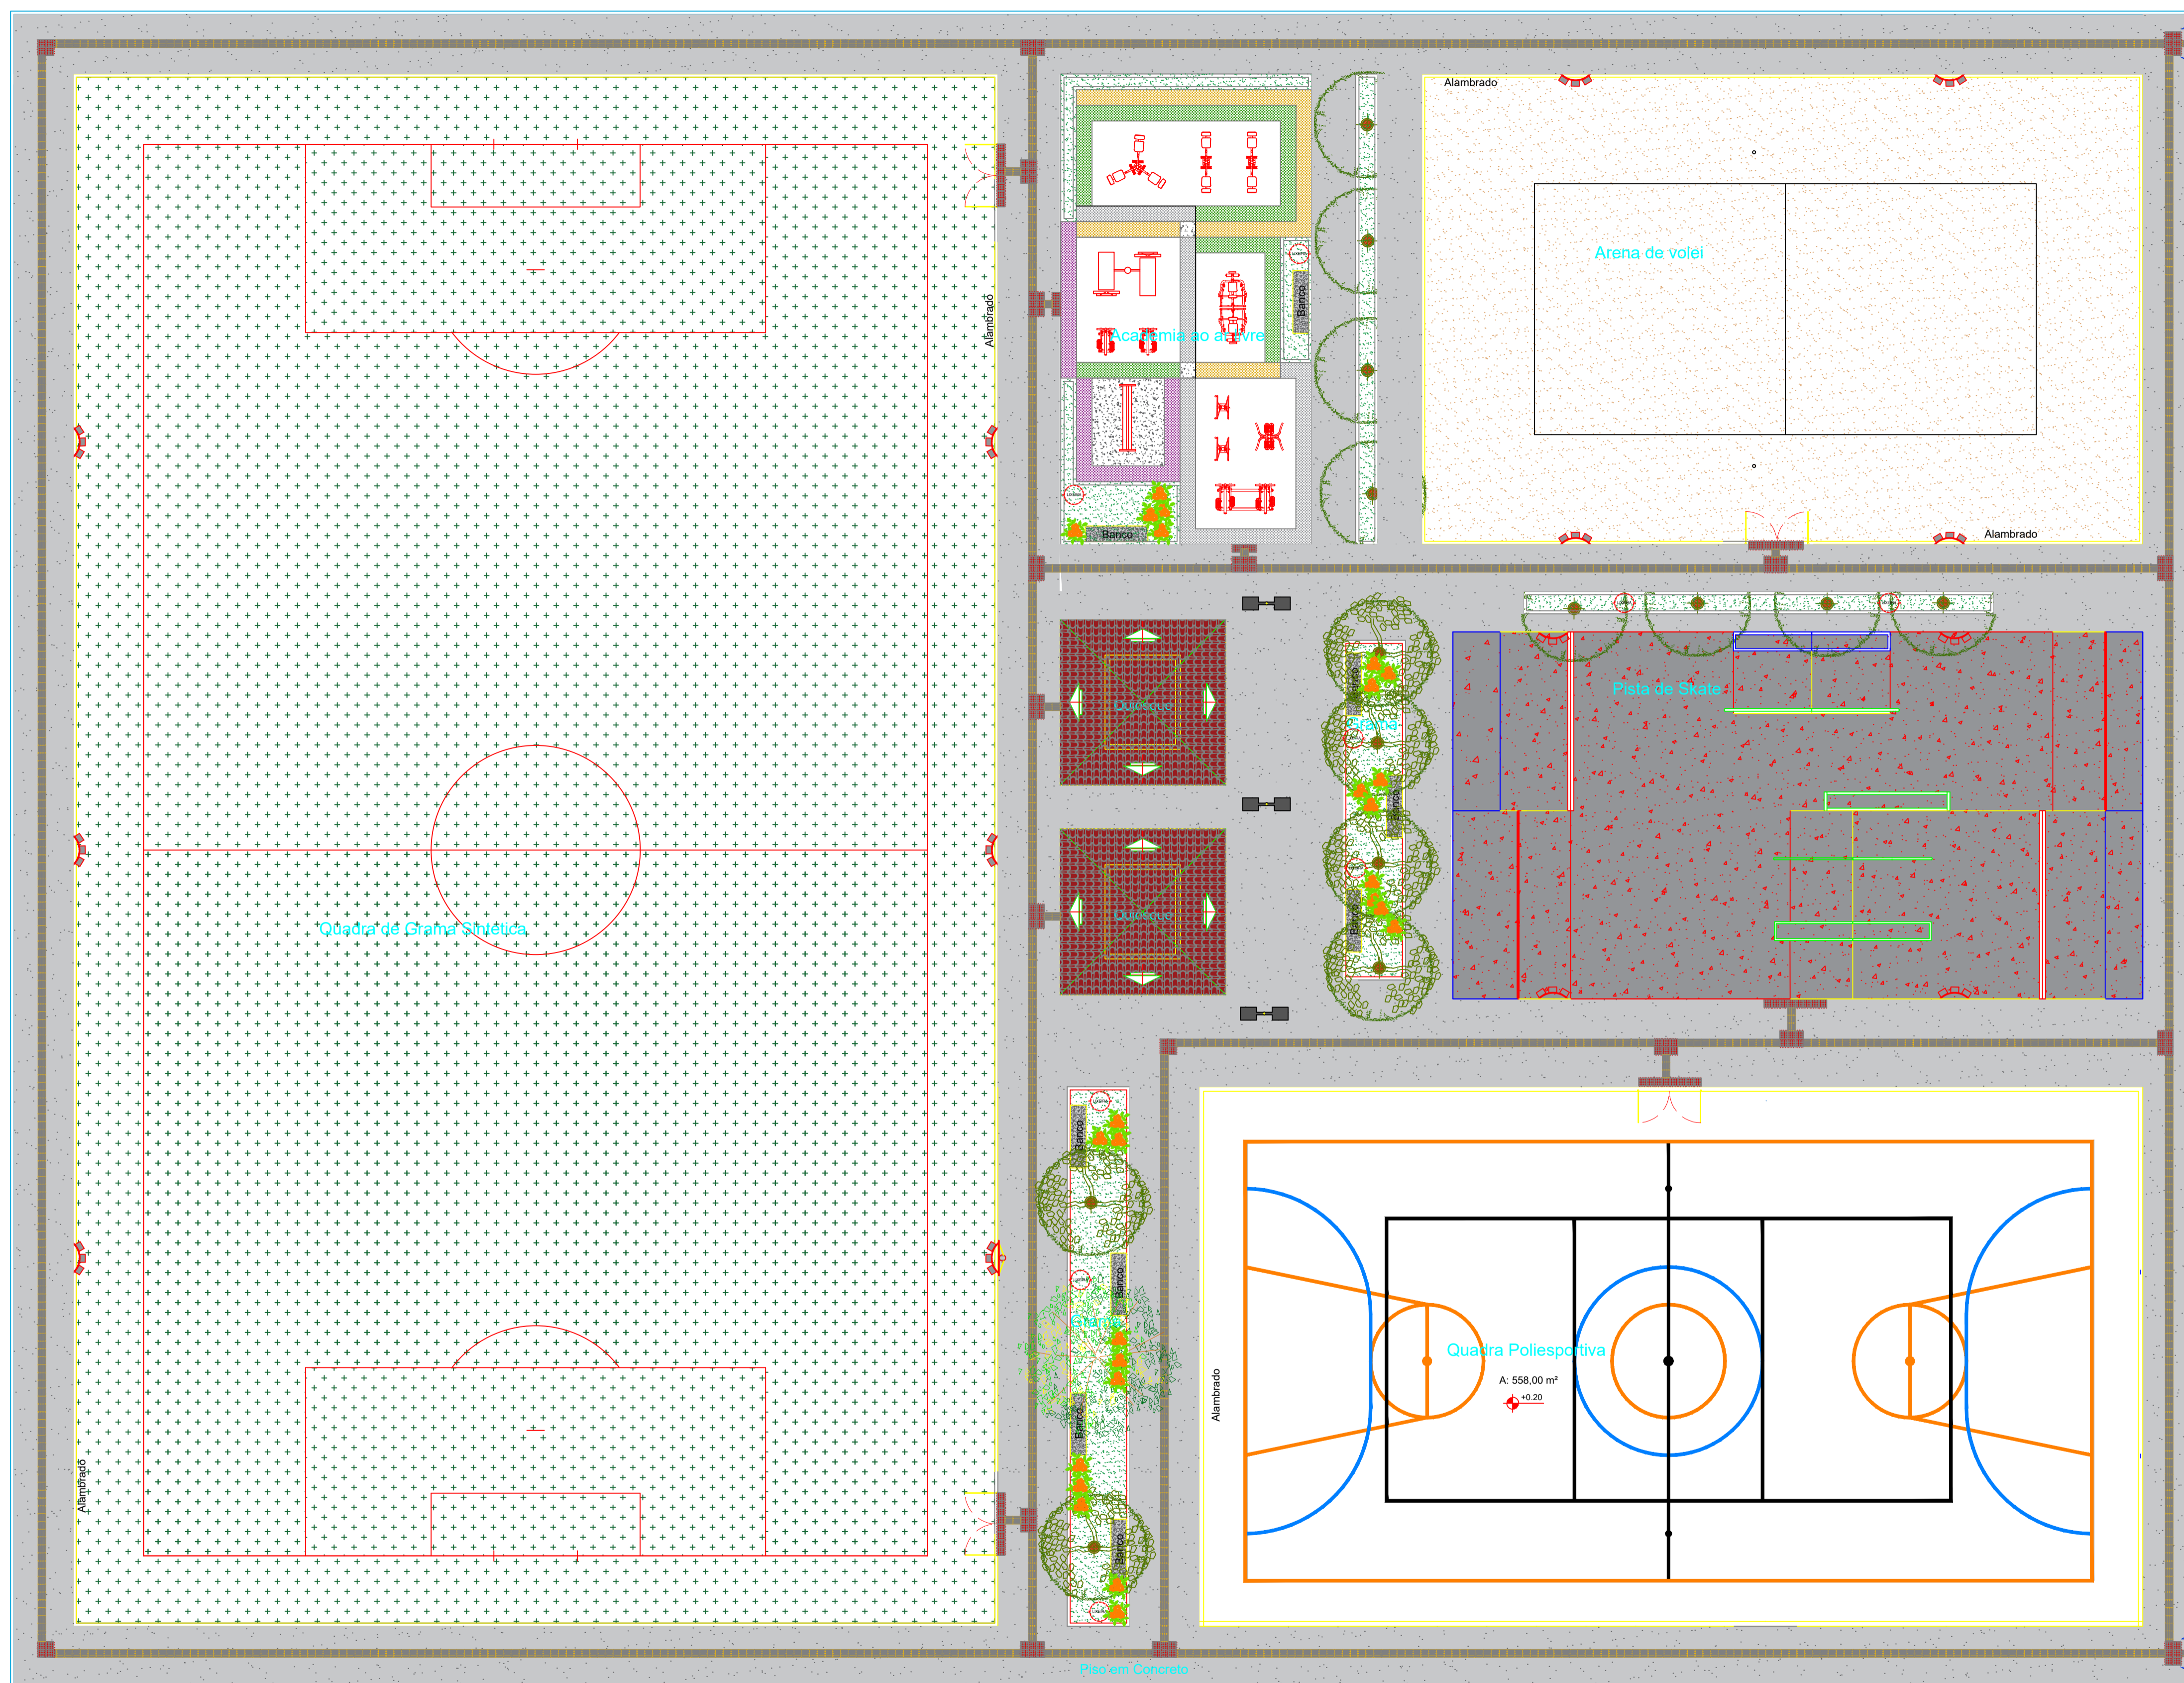

URBANIZAÇÃO
Escala 1/125



GOVERNO DO
PARÁ

CONSTRUÇÃO DE
PRAÇA ESPORTIVA

OBJETO: CONSTRUÇÃO DE PRAÇA ESPORTIVA		ÁREA DE INTERVENÇÃO: A = 3.744,00m ²
CONTEÚDO: URBANIZAÇÃO GERAL		REV: 00
DATA: AGO/2023	LOCAL: Município	PRANCHAS:
ESCALA: INDICADA	PROJETO: ARQUITETÔNICO	01/19